



# 千代田町文化会館 舞台平面図 縮尺 1/100

間口 13.5m プロセ高さ 6.8m スノコ高さ 15.5m

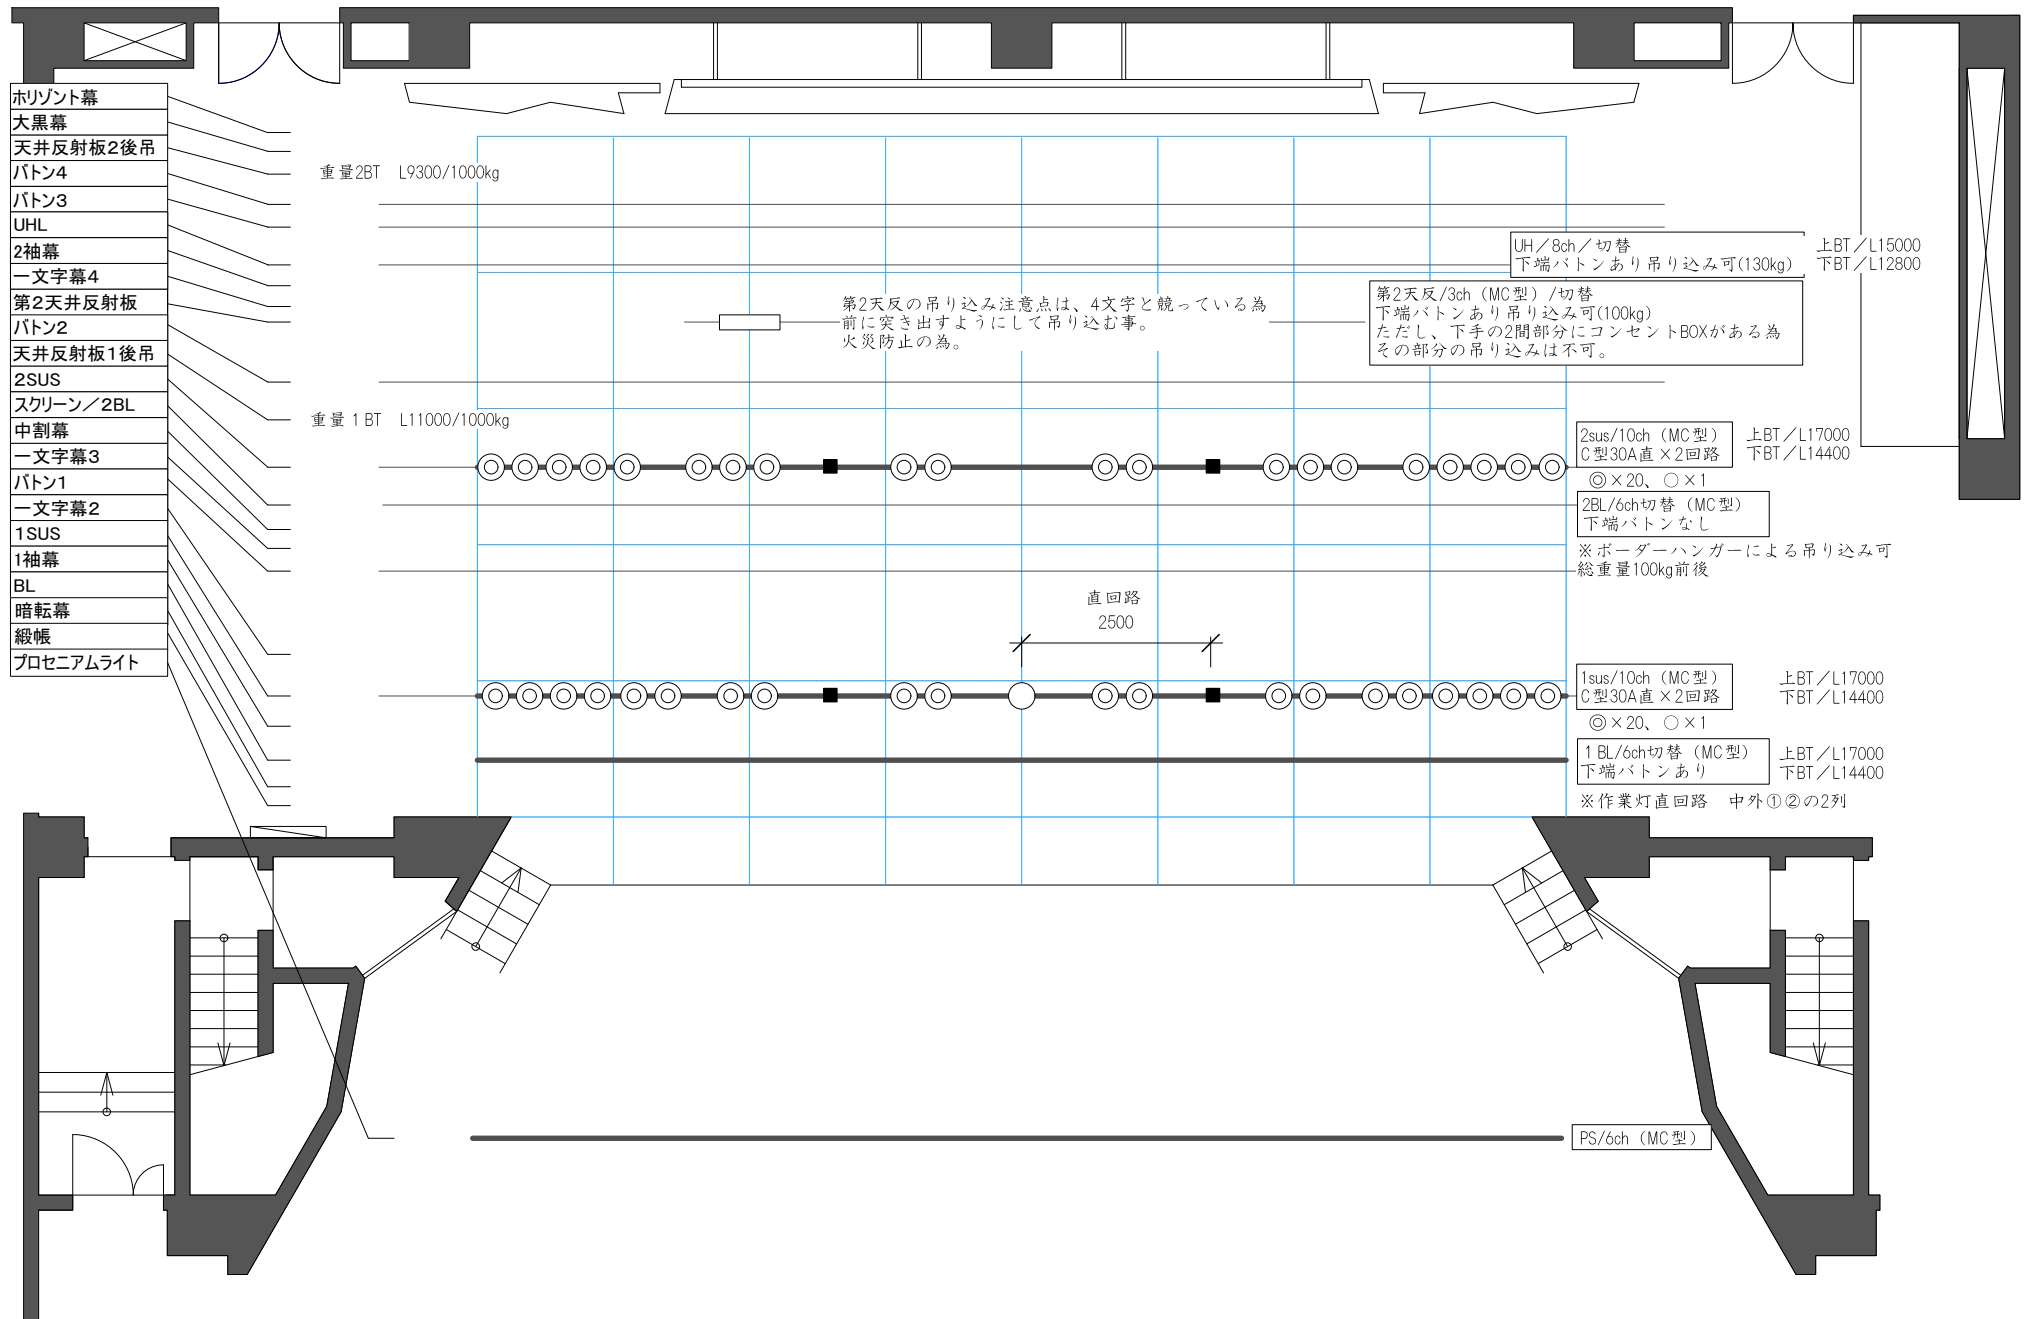

# 千代田町文化会館 舞台平面図 縮尺 1/100

間口 13.5m プロセ高さ 6.8m スノコ高さ 15.5m

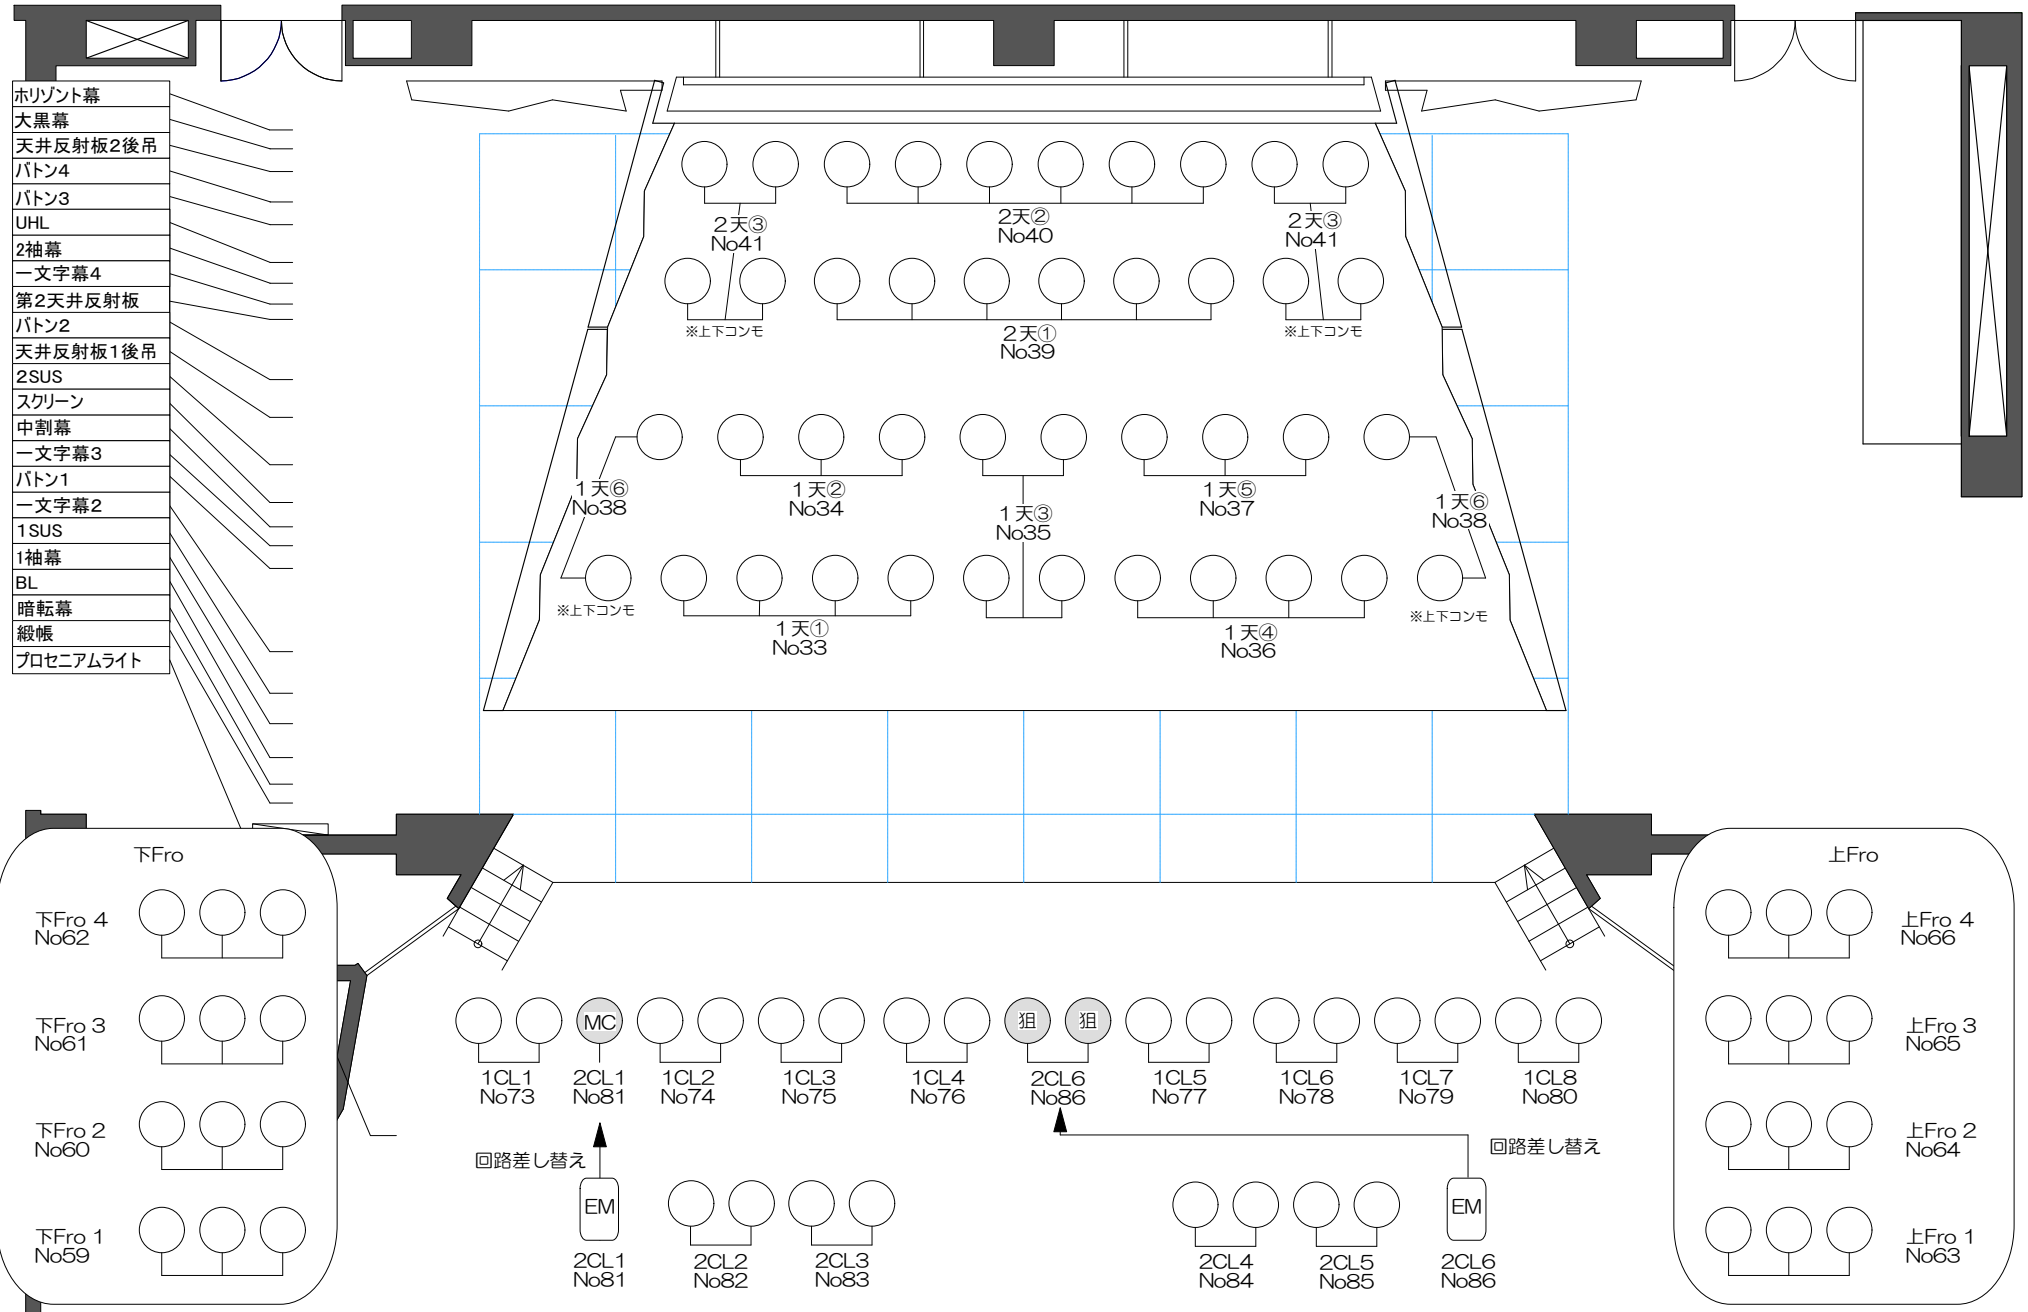

# 千代田町文化会館 舞台平面図 縮尺 1/100

間口 13.5m プロセ高さ 6.8m スノコ高さ 15.5m

