


城島総合文化センター インガットホール 舞台平面図

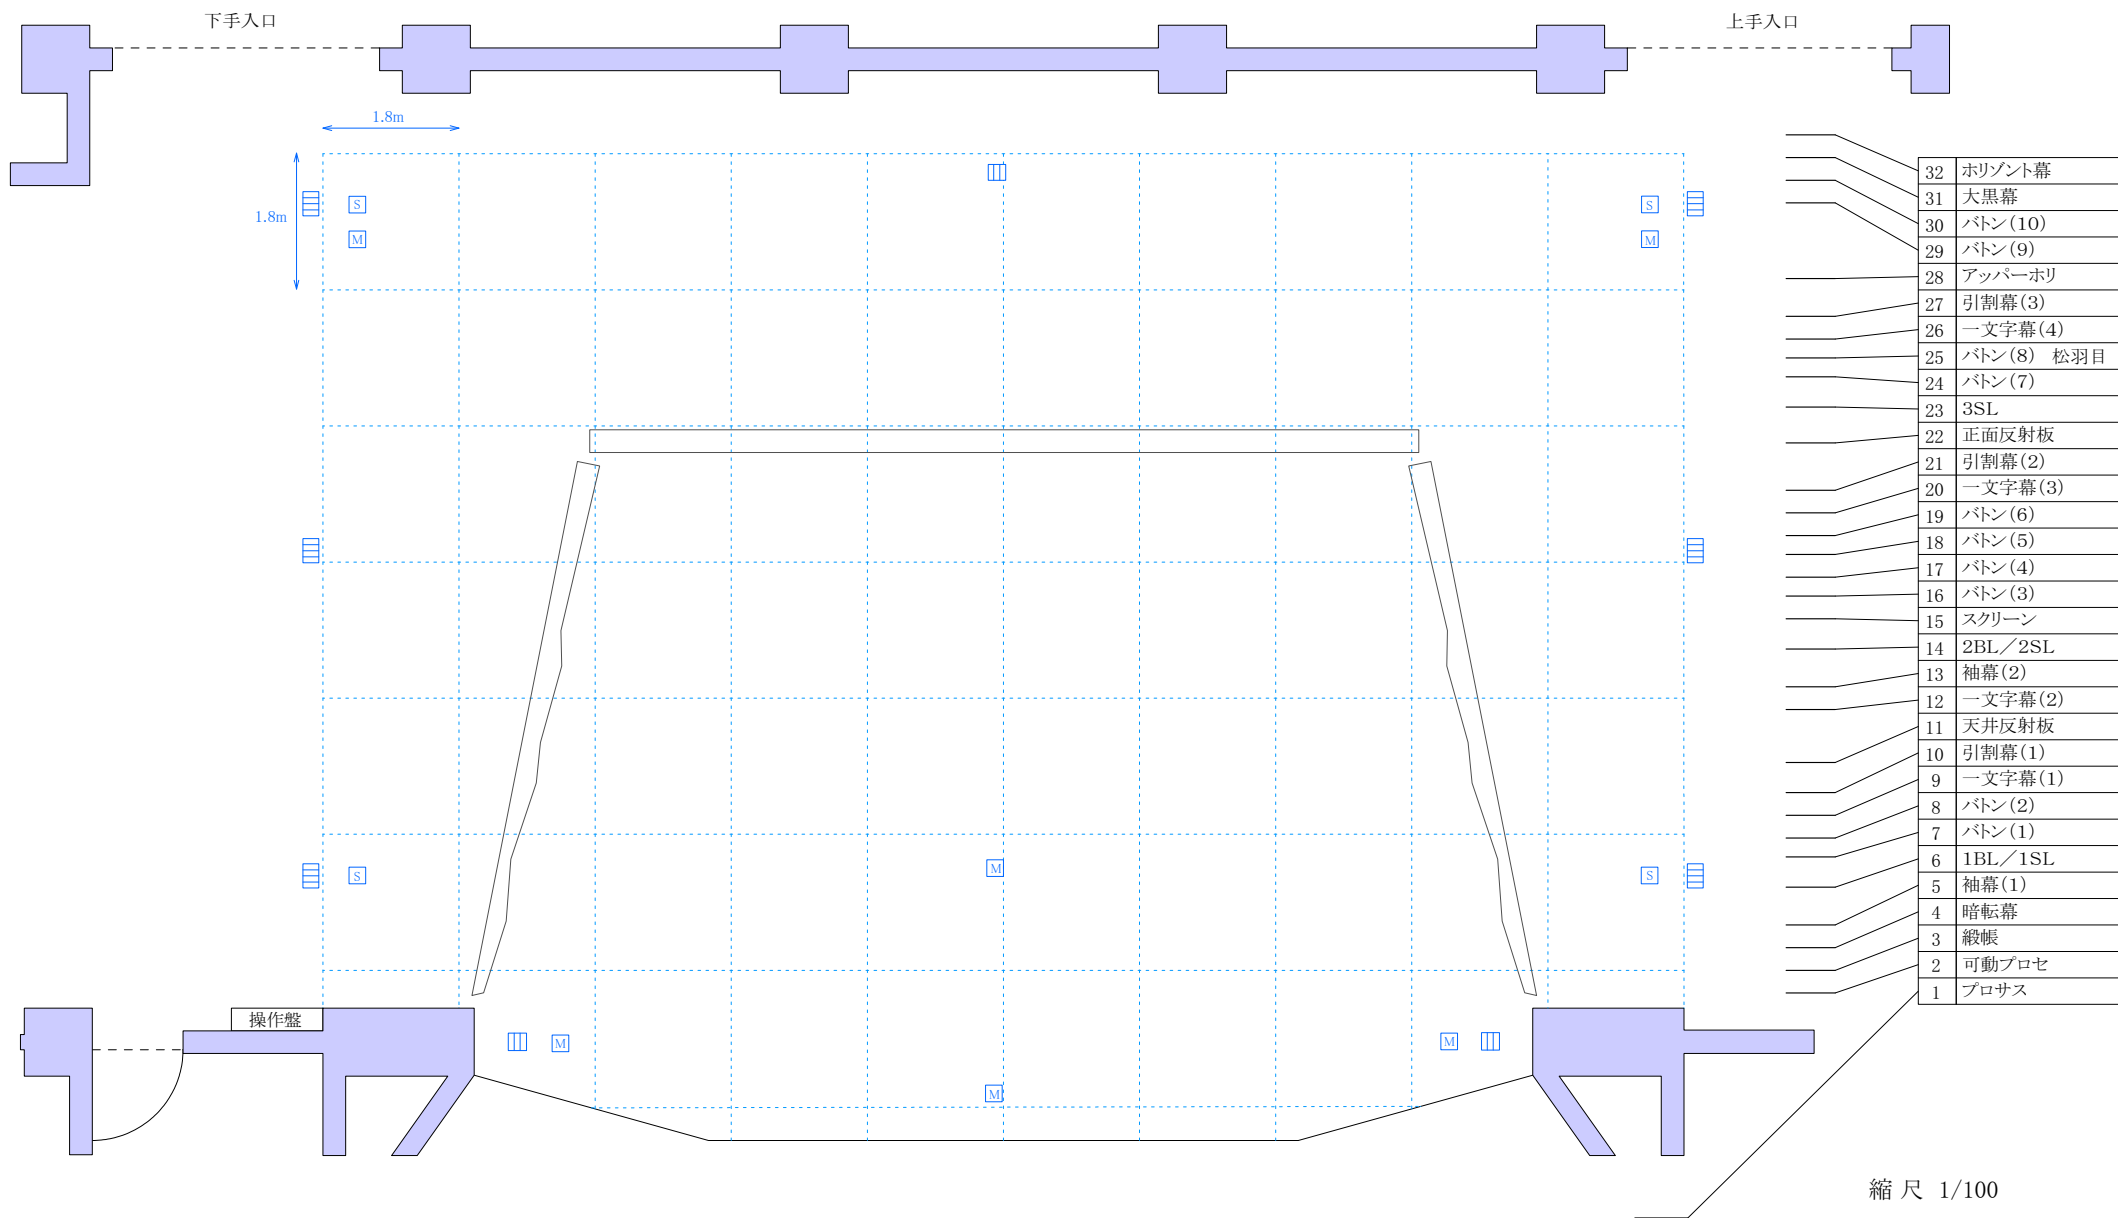

32	水平幕
31	大黒幕
30	バトン(10)
29	バトン(9)
28	アッパーホリ
27	引割幕(3)
26	一文字幕(4)
25	バトン(8) 松羽目
24	バトン(7)
23	3SL
22	正面反射板
21	引割幕(2)
20	一文字幕(3)
19	バトン(6)
18	バトン(5)
17	バトン(4)
16	バトン(3)
15	スクリーン
14	2BL/2SL
13	袖幕(2)
12	一文字幕(2)
11	天井反射板
10	引割幕(1)
9	一文字幕(1)
8	バトン(2)
7	バトン(1)
6	1BL/1SL
5	袖幕(1)
4	暗転幕
3	緞帳
2	可動プロセ
1	プロサス

☐☐☐	照明コンセント	3口
☐☐☐☐	〃	4口
☐M	マイクコンセント	
☐S	スピーカーコンセント	

舞台面高さ 80cm プロセニウム間口 14m 奥行 14m 可動式プロニアム 10.5m ~ 5.4m すのこまで 23m

〒830-0211
 福岡県久留米市城島町檜津1-1
 TEL 0942(62)2110 FAX 0942(62)4466