


相知町交流文化センターホール

電源 (3相単線75A)
(3相4線100A)カムロック付き

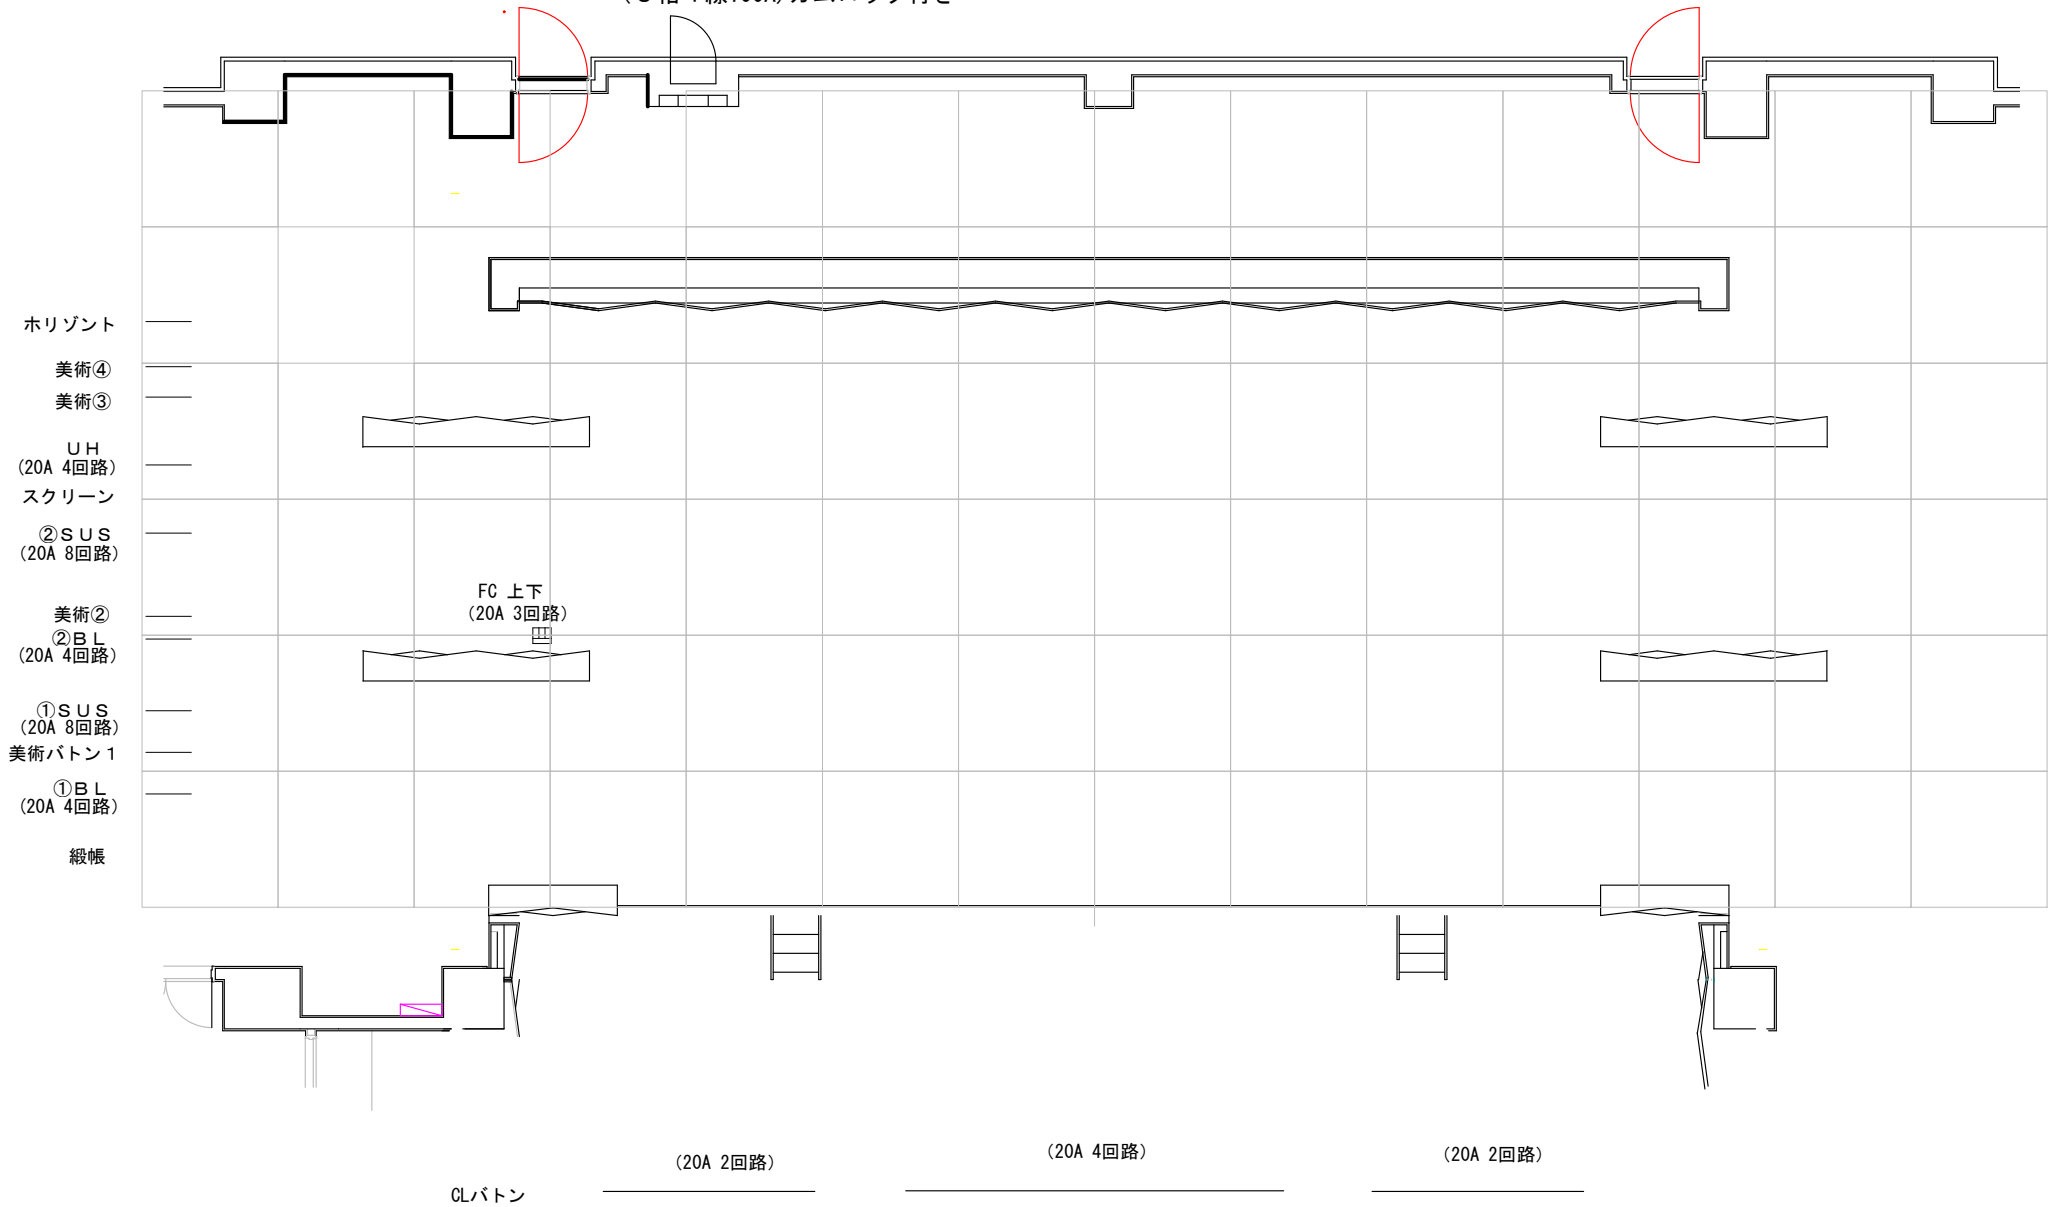

FR0バー (20A 2回路) 上下共