



佐賀市文化会館 大ホール 舞台断面図

縮尺 1/100

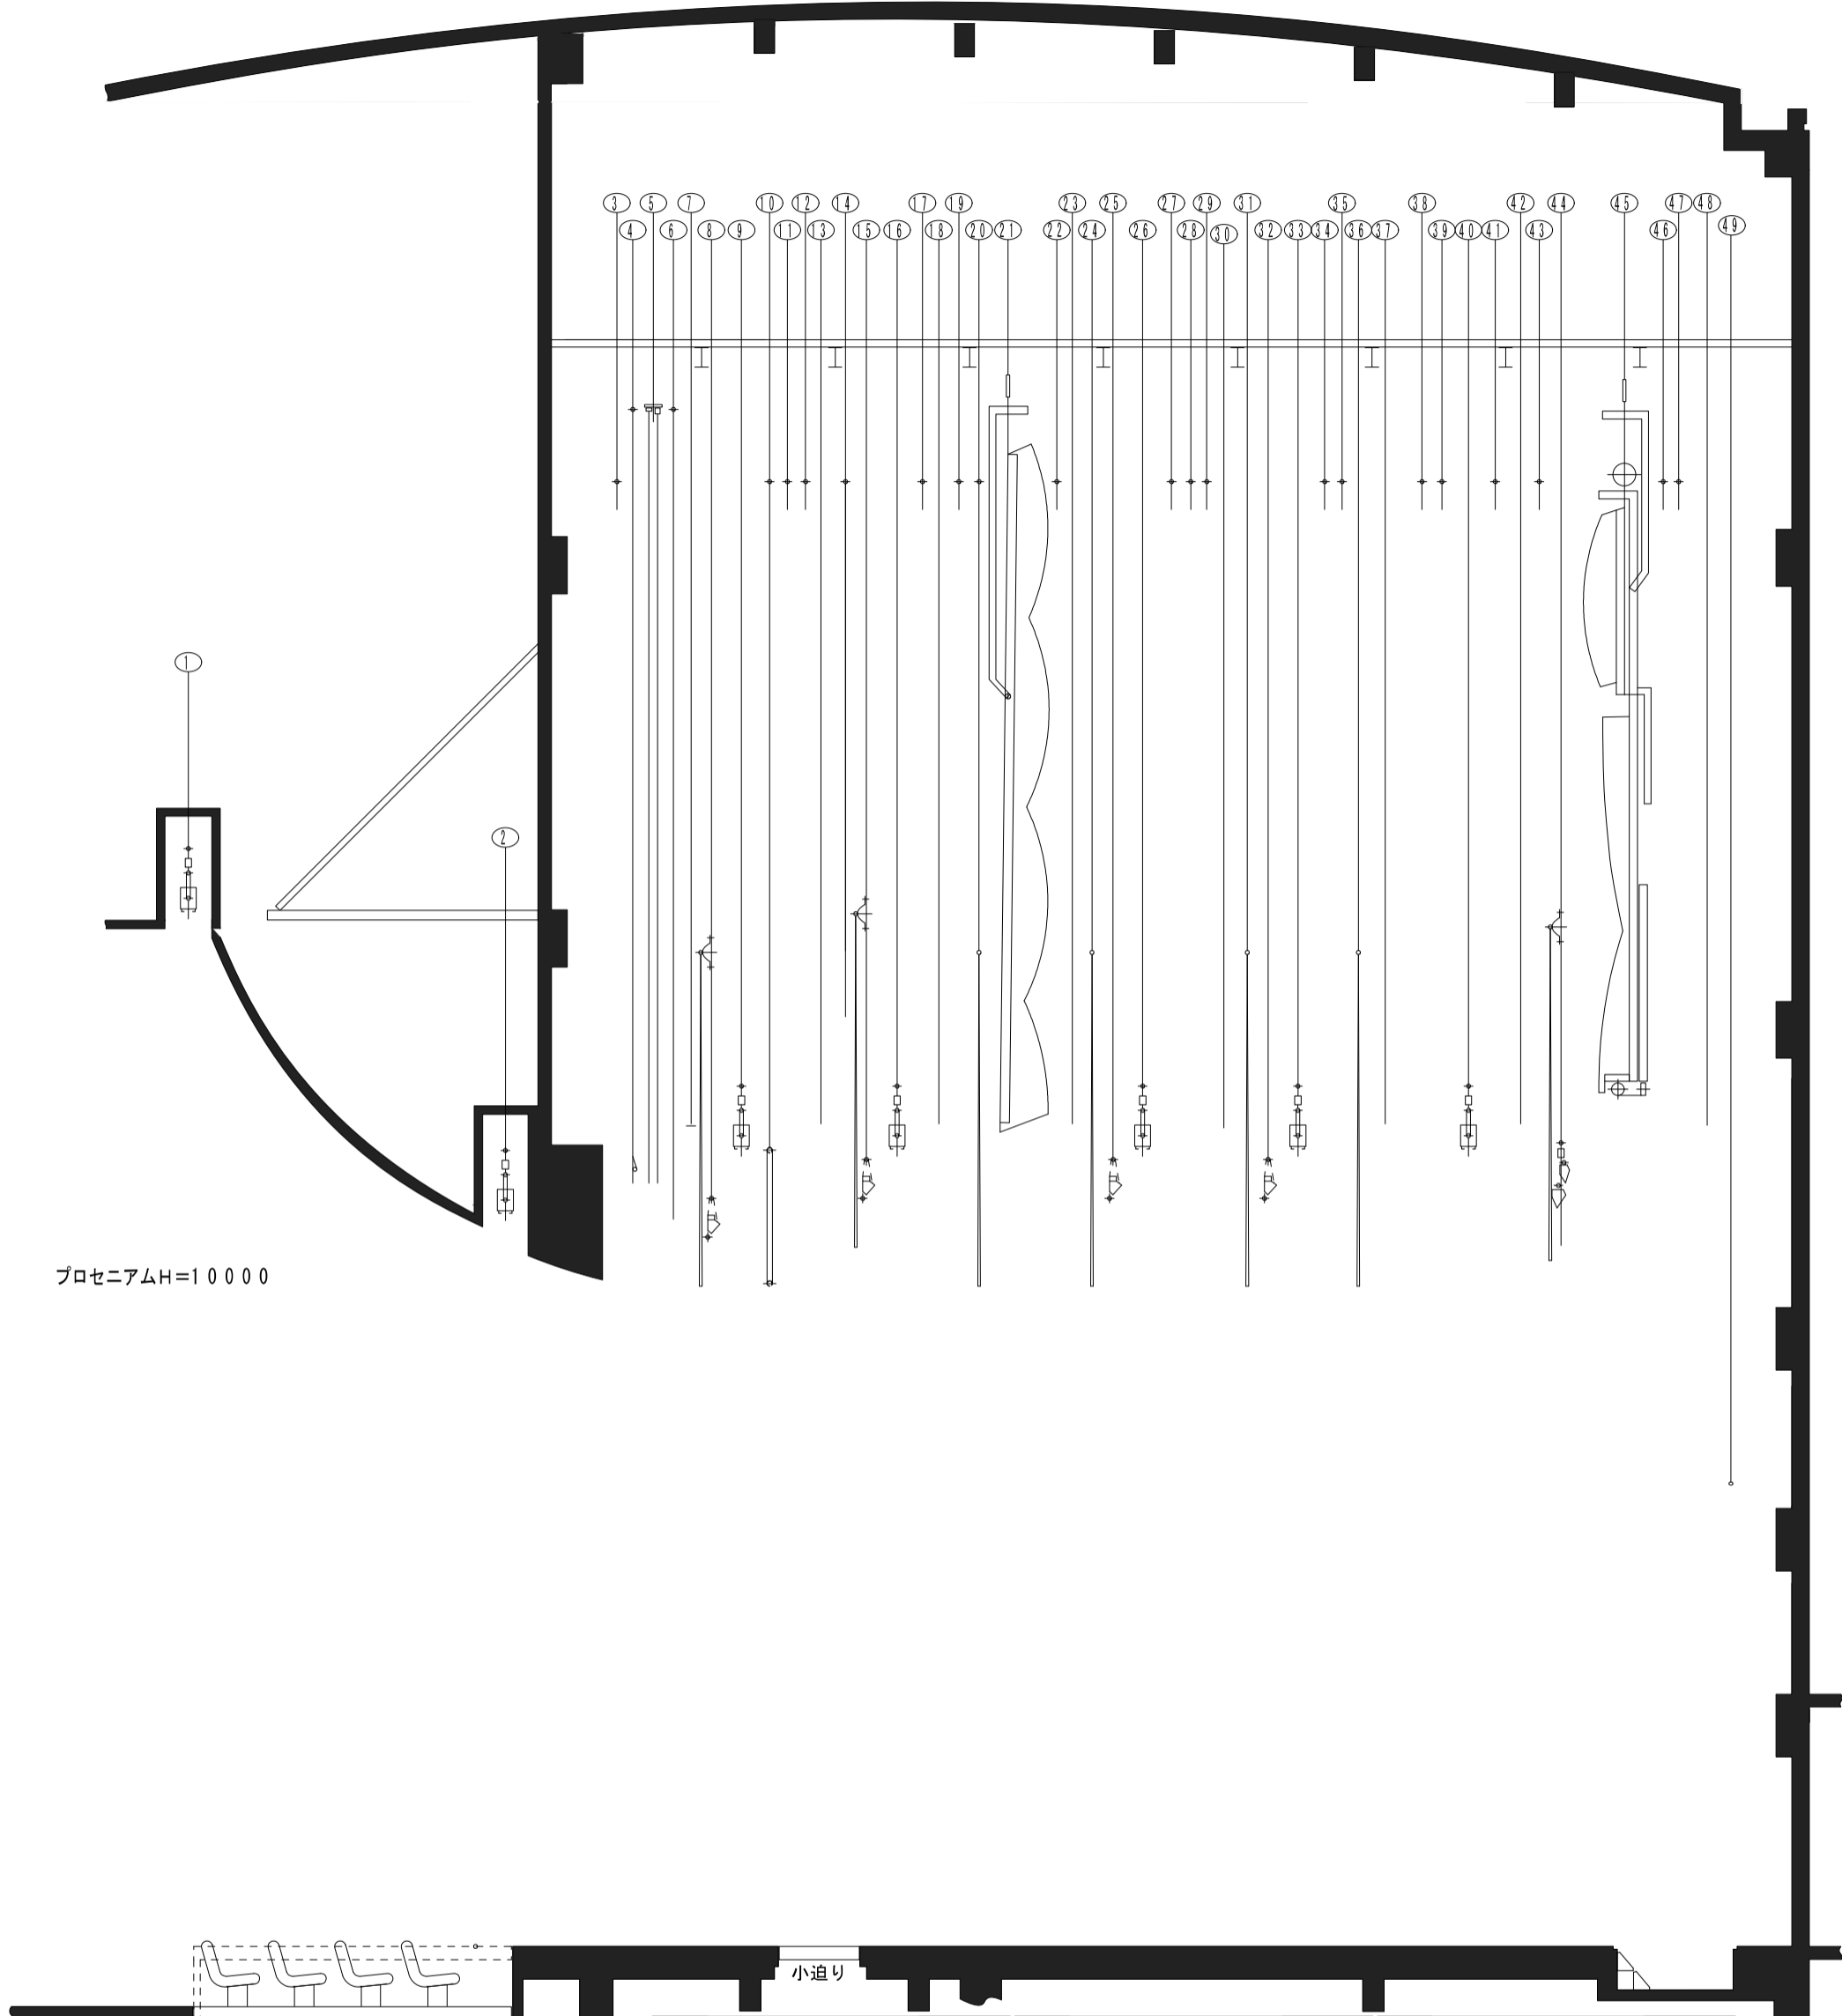

プロセニウムH=10000

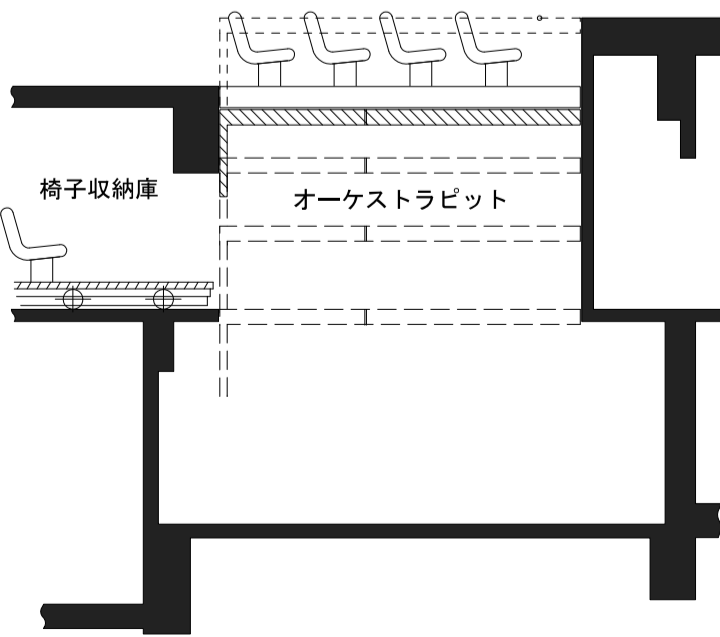

NO	名称	操作	NO	名称	操作	NO	名称	操作
1	客席SL	◎	21	天井反射板 (後吊)	◎	41	バトン (D)	○
2	プロセニウムSL	◎	22	バトン (6)	○	42	引割幕 (4)	○
3	バトン (1)	○	23	袖幕 (2)	○	43	バトン (14)	○
4	緞帳	◎	24	一文字幕 (4)	○	44	U H 文字(7) 共	◎
5	オペラカーテン	◎	25	BOR (3)	◎	45	正面反射板	◎
6	暗転幕	○	26	SL (3)	◎	46	バトン (15)	○
7	袖幕 (1)	○	27	バトン (7)	○	47	バトン (16)	○
8	BOR (1) 文字(1) 共	◎	28	バトン (8)	○	48	大黒幕	○
9	SL (1)	◎	29	バトン (9)	○	49	水平幕	○
10	重量バトン(天反前吊)	◎	30	引割幕 (3) 電動開閉	○			
11	バトン (2)	○	31	一文字幕 (5)	○			
12	バトン (3)	○	32	BOR (4)	◎			
13	引割幕 (1)	○	33	SL (4)	◎			
14	スクリーン (取り外し可)	○	34	バトン (10)	○			
15	BOR (2) 文字(2) 共	◎	35	バトン (11)	○			
16	SL (2)	◎	36	バトン (12)	○			
17	バトン (4)	○	37	袖幕 (3)	○			
18	引割幕 (2)	○	38	一文字幕 (6)	○			
19	バトン (5)	○	39	バトン (13)	○			
20	一文字幕 (3)	○	40	SL (5)	◎			

◎…電動
○…手動