


小郡市生涯学習センター 七夕ホール 舞台設備

- Horizont幕
- バック幕
- 映写スクリーン（巻上式）
- アッパーホリゾンライト
- 美術バトン
- 袖幕2
- 第2サスペンションライト

- 袖幕1
- 第1サスペンションライト

- 引割幕（緞帳）
- 美術バトン

※ALL電動式

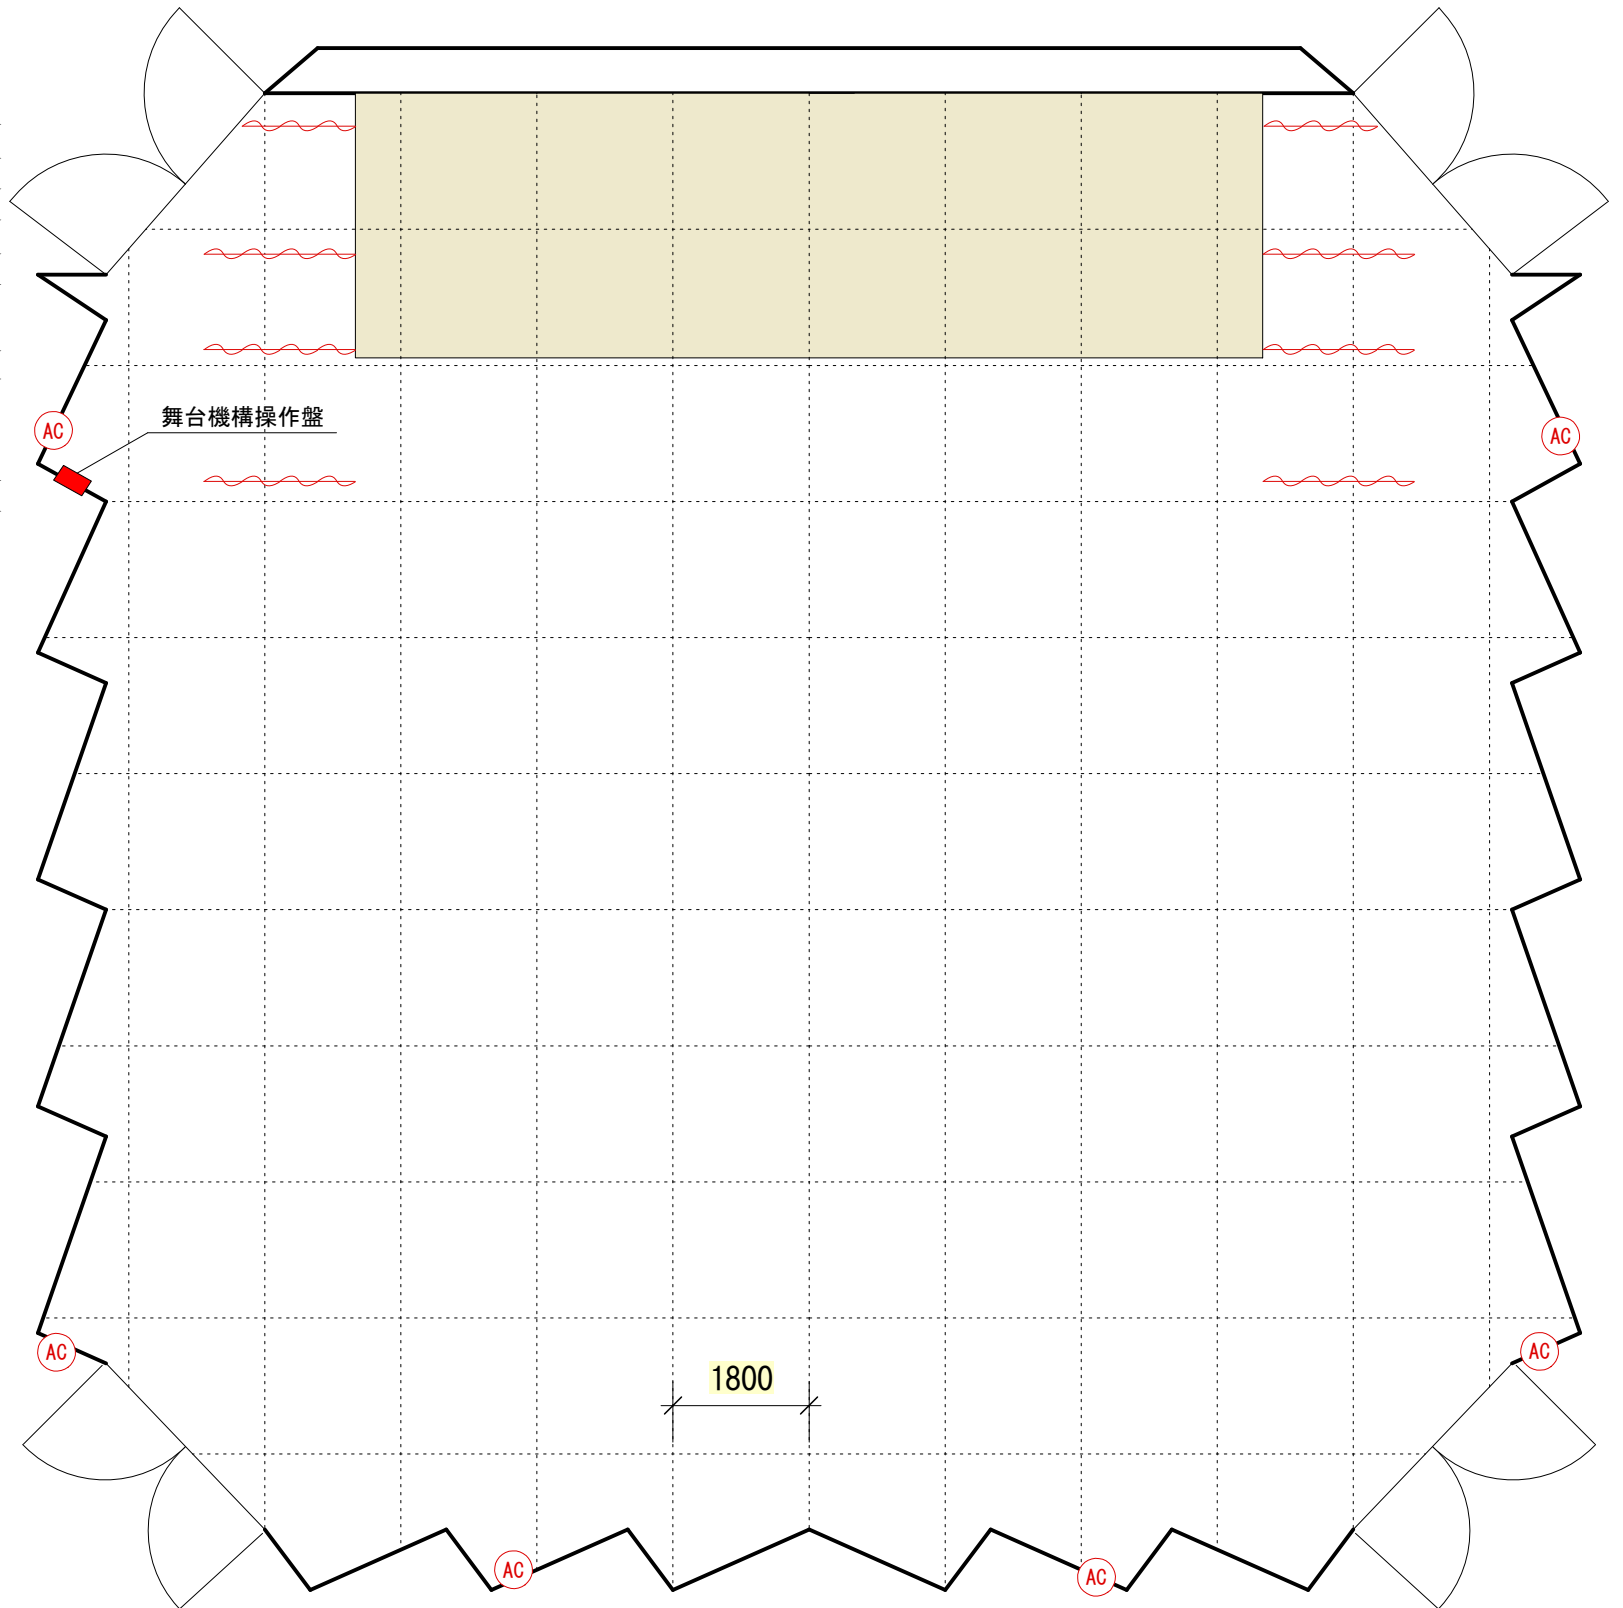

ホール面積
18,600 × 18,600

舞台

間口 12,000
奥行き 3,600
高さ 0~800
(電動可動式迫舞台)