




ホリゾン幕	49
大黒幕	48
バトン(16)	47
バトン(15)	46
正反	45
UH/一文字幕(7)共吊	44
バトン(14)	43
引割幕(4)	42
バトン(D)	41
SL(5)	40
バトン(13)	39
一文字幕(6)	38
袖幕(3)	37
バトン(12)	36
バトン(11)	35
バトン(10)	34
SL(4)	33
BL(4)	32
一文字幕(5)	31
引割幕(3)	30
バトン(9)	29
バトン(8)	28
バトン(7)	27
SL(3)	26
BL(3)	25
一文字幕(4)	24
袖幕(2)	23
バトン(6)	22
天反(後吊)	21
一文字幕(3)	20
バトン(5)	19
引割幕(2)	18
バトン(4)	17
SL(2)	16
BL(2)/一文字2共吊	15
バトン(A)スクリーン	14
引割幕(1)	13
バトン(3)	12
バトン(2)	11
重量バトン(天反前吊)	10
SL(1)	9
BL(1)	8
袖幕(1)	7
暗転幕	6
オペラカーテン	5
緞帳	4
バトン(1)	3
プロセニアムサスペンションライト	2
客席サスペンションライト	1

大ホール照明セオリー


【5SL】
MF*8、C-8*8

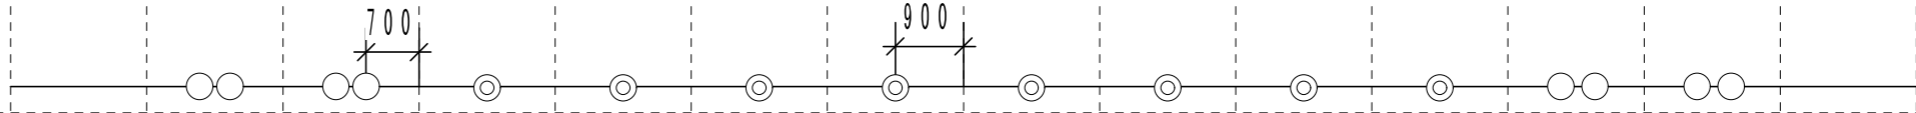

【1~4SL】
MF*24、C-8*4

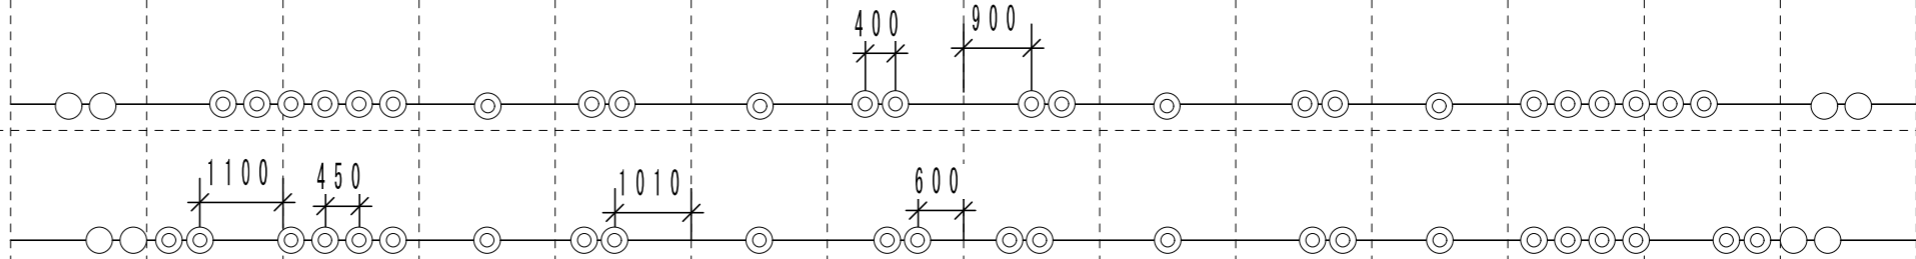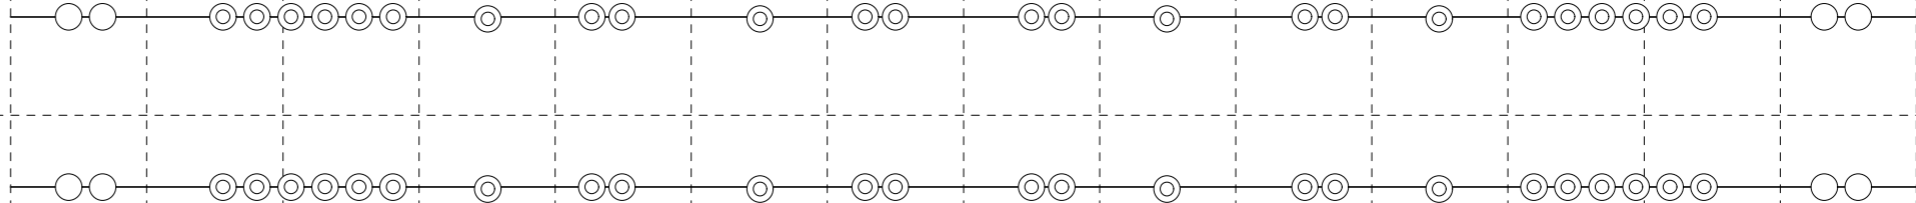

【PSL】
MF*8

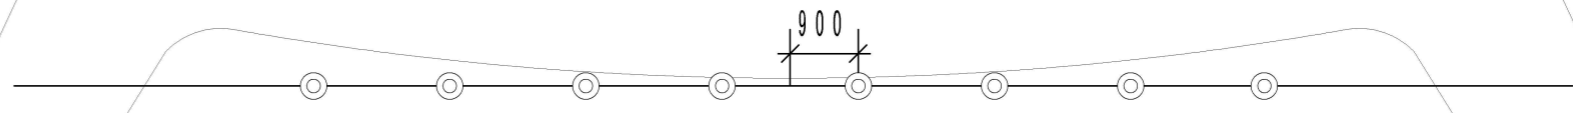

佐賀市文化会館 大ホール舞台平面図

佐賀市日の出1丁目21番10号