


佐賀市文化会館 中ホール 舞台断面図 縮尺 1/100

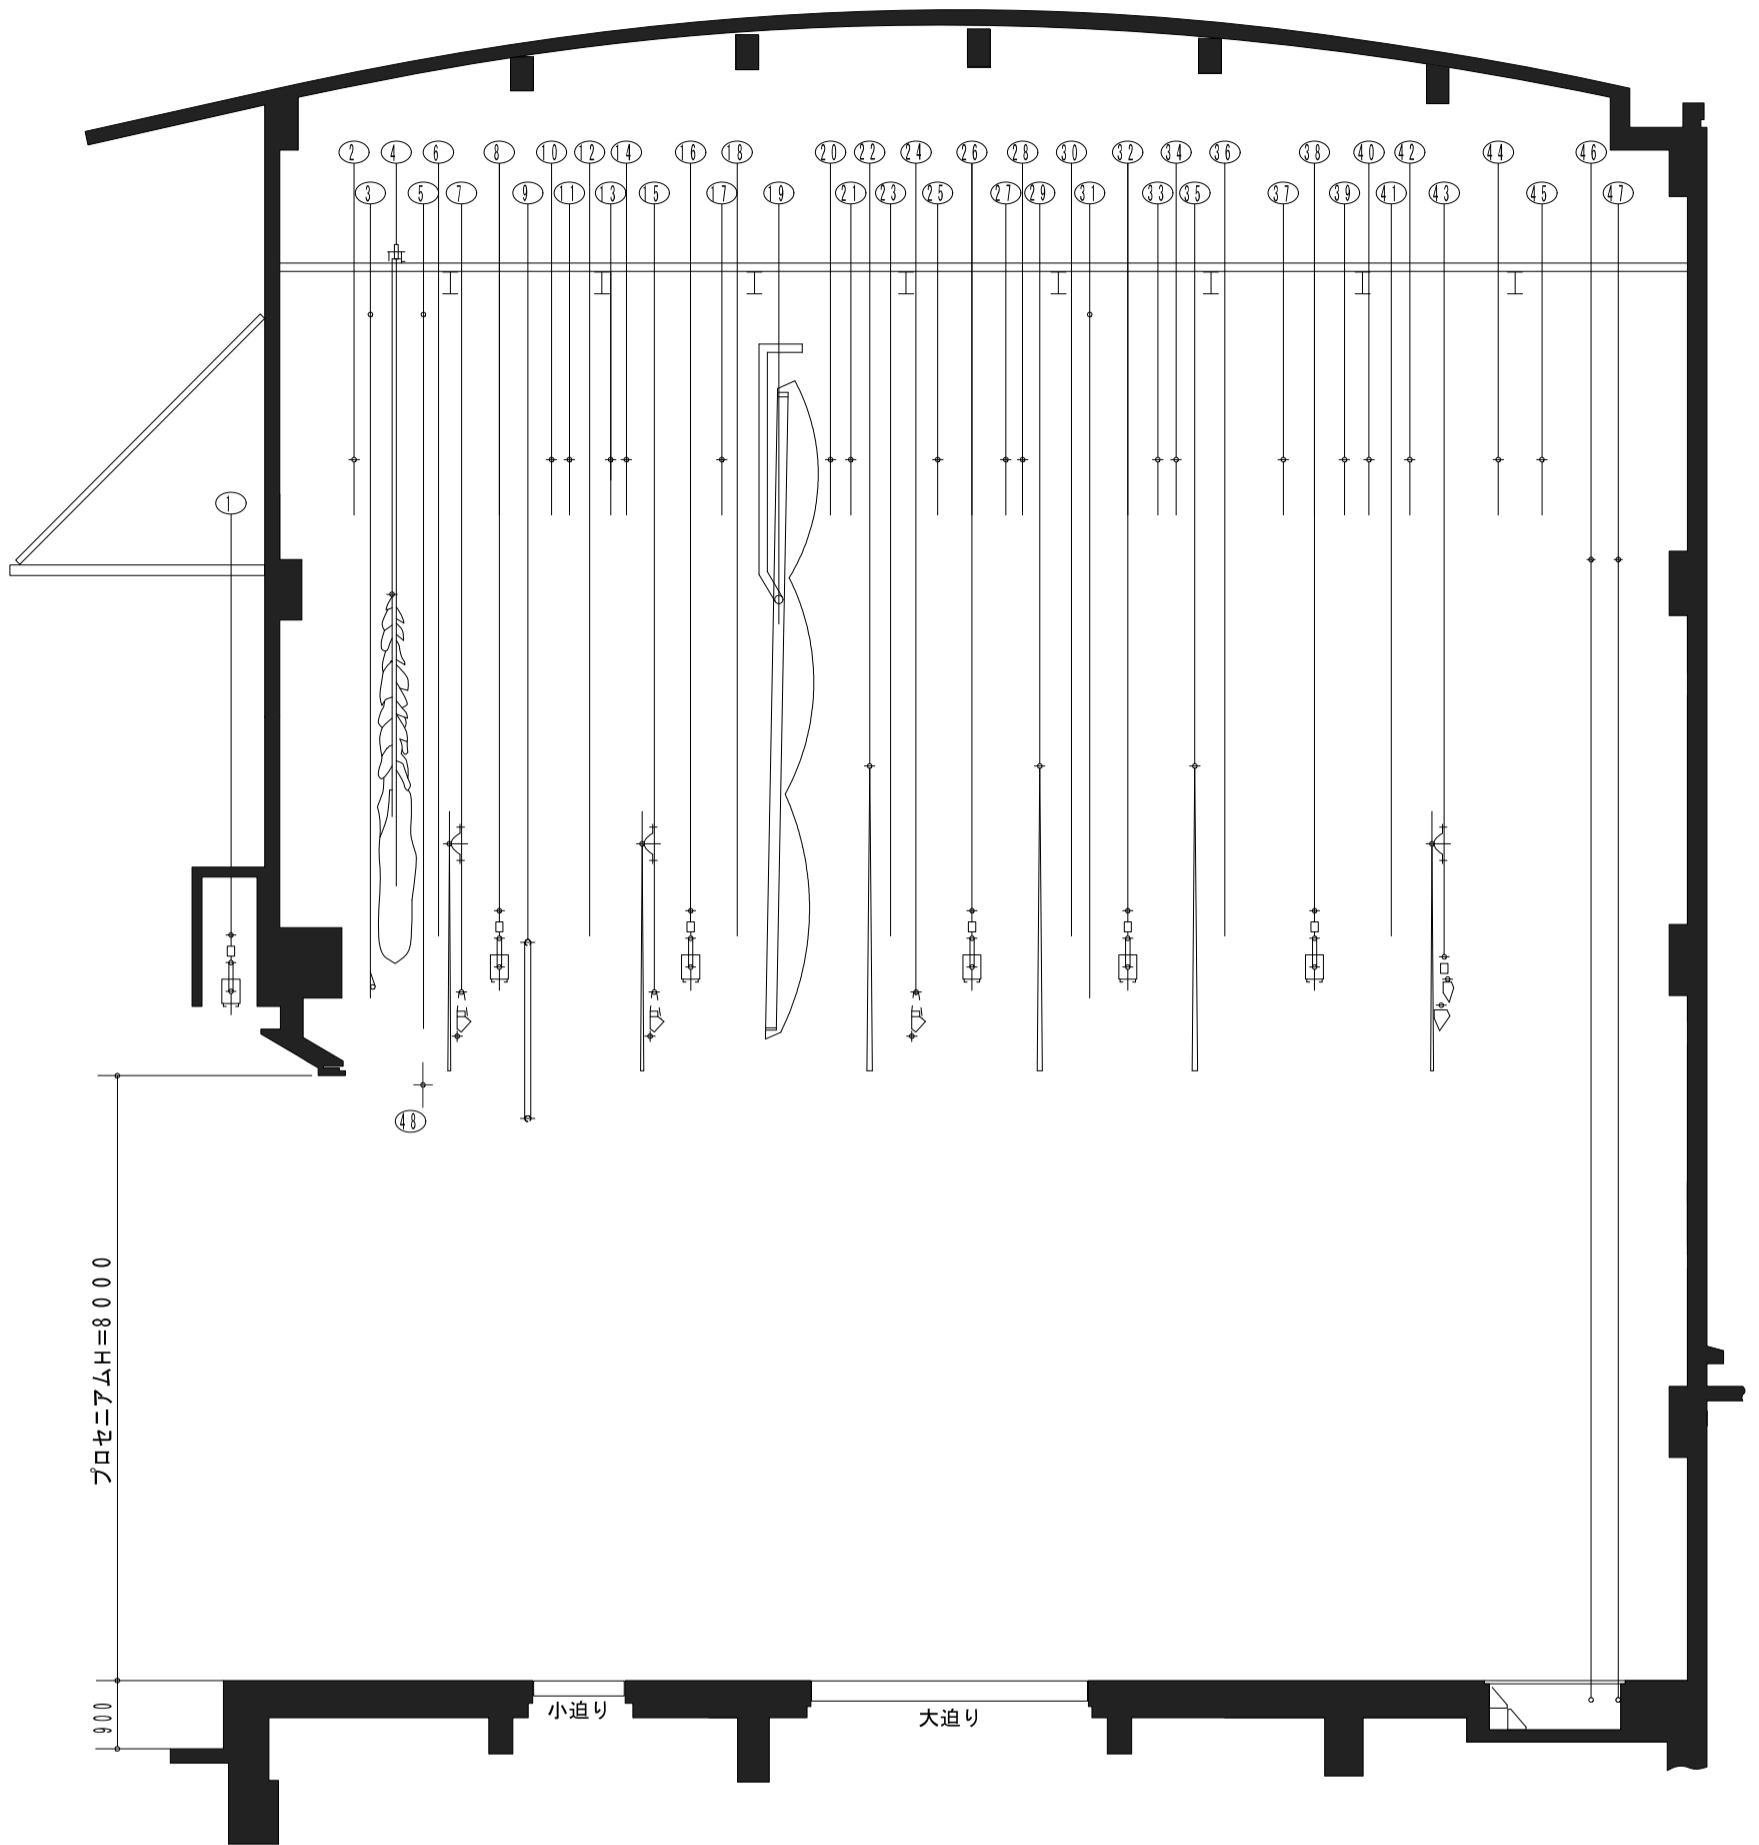

No.	名称	操作	No.	名称	操作
1	プロセニウムSL	◎	30	引割幕 (3) 電動開閉	◎
2	バトン (1)	○	31	中 Horizont 幕	○
3	緞帳	◎	32	SL (4)	◎
4	絞り緞帳	◎	33	バトン (12)	○
5	暗転幕	○	34	バトン (13)	○
6	袖幕 (1)	○	35	一文字幕 (5)	○
7	BOR (1) 一文字幕 (1)	◎	36	袖幕 (3)	○
8	SL (1)	◎	37	バトン (14)	○
9	重量バトン	◎	38	SL (5)	◎
10	バトン (2)	○	39	バトン (15)	○
11	バトン (3)	○	40	バトン (H)	○
12	袖幕 (2)	○	41	引割幕 (4)	○
13	バトン (4)	○	42	バトン (16)	○
14	バトン (5)	○	43	UH 一文字幕 (7)	◎
15	BOR (2) 一文字幕 (2)	◎	44	バトン (17)	○
16	SL (2)	◎	45	バトン (18)	○
17	バトン (6)	○	46	大黒幕	○
18	引割幕 (1)	○	47	Horizont 幕	○
19	天上反射板 (後吊)	◎	48	定式幕	○
20	バトン (7)	○			
21	バトン (8)	○			
22	一文字幕 (3)	○			
23	引割幕 (2)	○			
24	BOR (3)	◎			
25	バトン (9)	◎			
26	SL (3)	◎			
27	バトン (10)	○			
28	バトン (11)	○			
29	一文字幕 (4)	○			

◎・・・電動  
○・・・手動