


えーるピア久留米視聴覚ホール

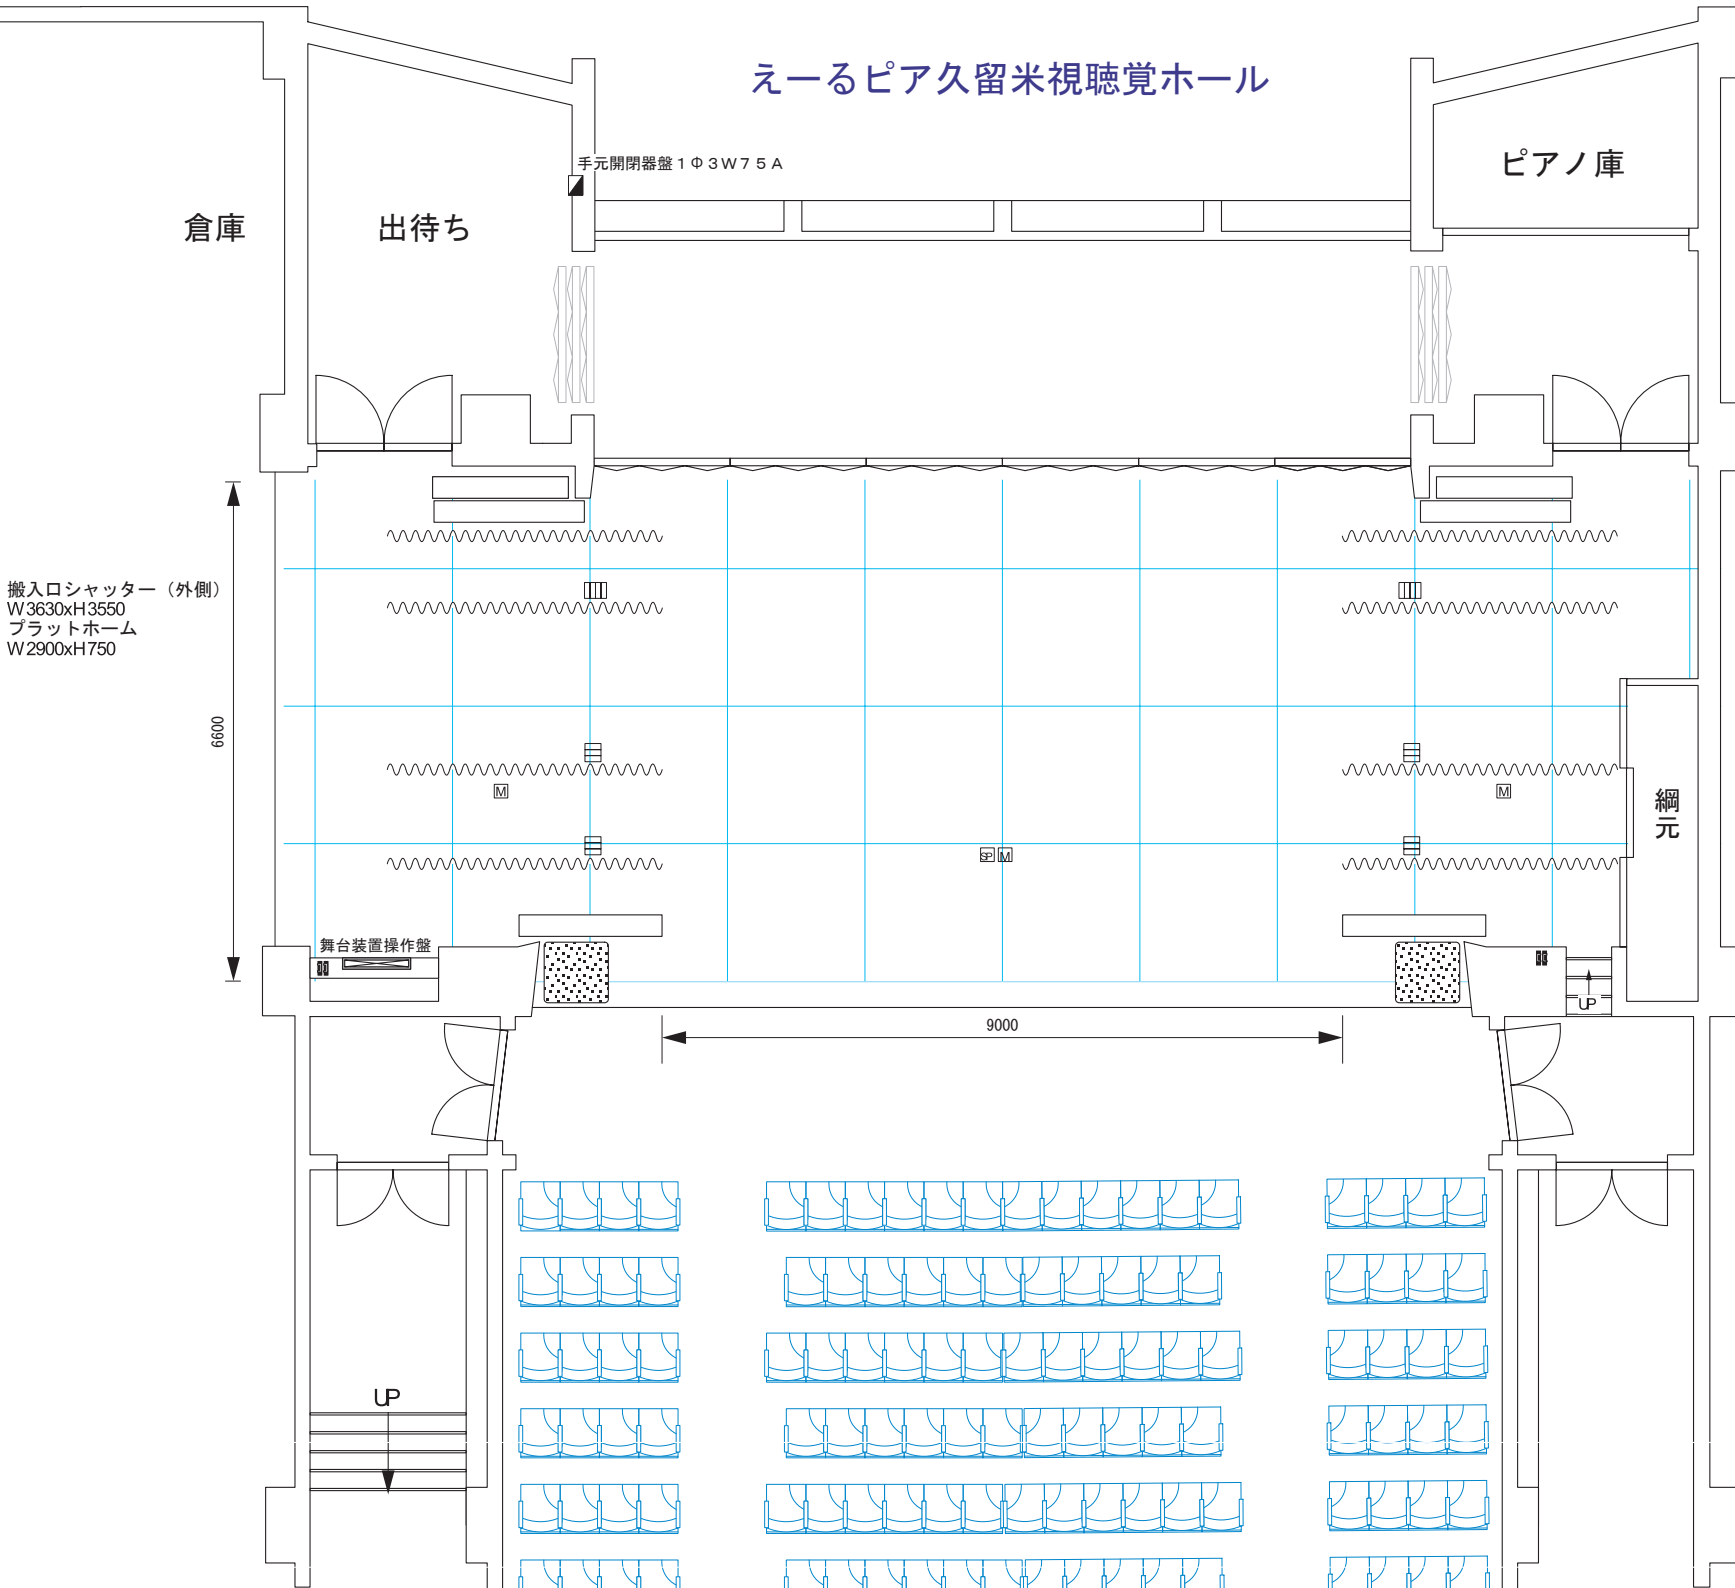

- ☐ スピーカーコンセント 2口
- ☑ マイクコンセント 2口
- ☐ フロアーコンセント30A C型 計 20回路
- ☐ 持込音響機器専用電源30A C型 計 4口

- 正面反射板
- 水平幕 : L10600
手動カウンタウェート式
- 引割大黒幕 : 固定
- バトン 3 : L11000 / 電動 / 重量 Max150Kg
H Max13000
- 1150
825
300
400
250
225
350
- アッパー水平ライト : 一文字幕3共吊
4色 / L11000 / 電動 / パイプなし
- 袖幕 : 固定
- バトン 2 : L11000 / 電動 / 重量Max150Kg
H Max13000
- 250
225
350
- サスペンションライト 2 : L11000 / 電動
重量 Max300Kg / 8回路
- 650
- 天井反射板
- 450
- スクリーン : L1000 / 電動
サイズ Max W8000xH3000
- 350
- 引割幕 : L16000 / 固定
- 200
250
350
- 一文字幕 2 : L15000 / 電動
重量 Max130Kg
- 450
- バトン 1 : L11000 / 電動 / 重量Max150Kg
H Max13000
- 300
225
- サスペンションライト 1 : L11000 / 電動
重量 Max300Kg / 8回路
- 1025
- ボーダーライト : 一文字幕1共吊
上下各4回路 / L11000
電動 / パイプなし
- 引割暗転幕L16000 / 固定
- 緞帳
- プロセニウム : W9000 / H6180
かまち H800
- 5400
- シーリングライト : L11000 / 電動
重量 Max 300Kg / 8回路