
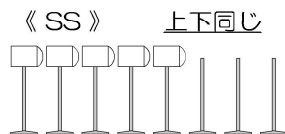


インガットホール 照明設備まとめ

2023.05.30.

縮尺 1/110

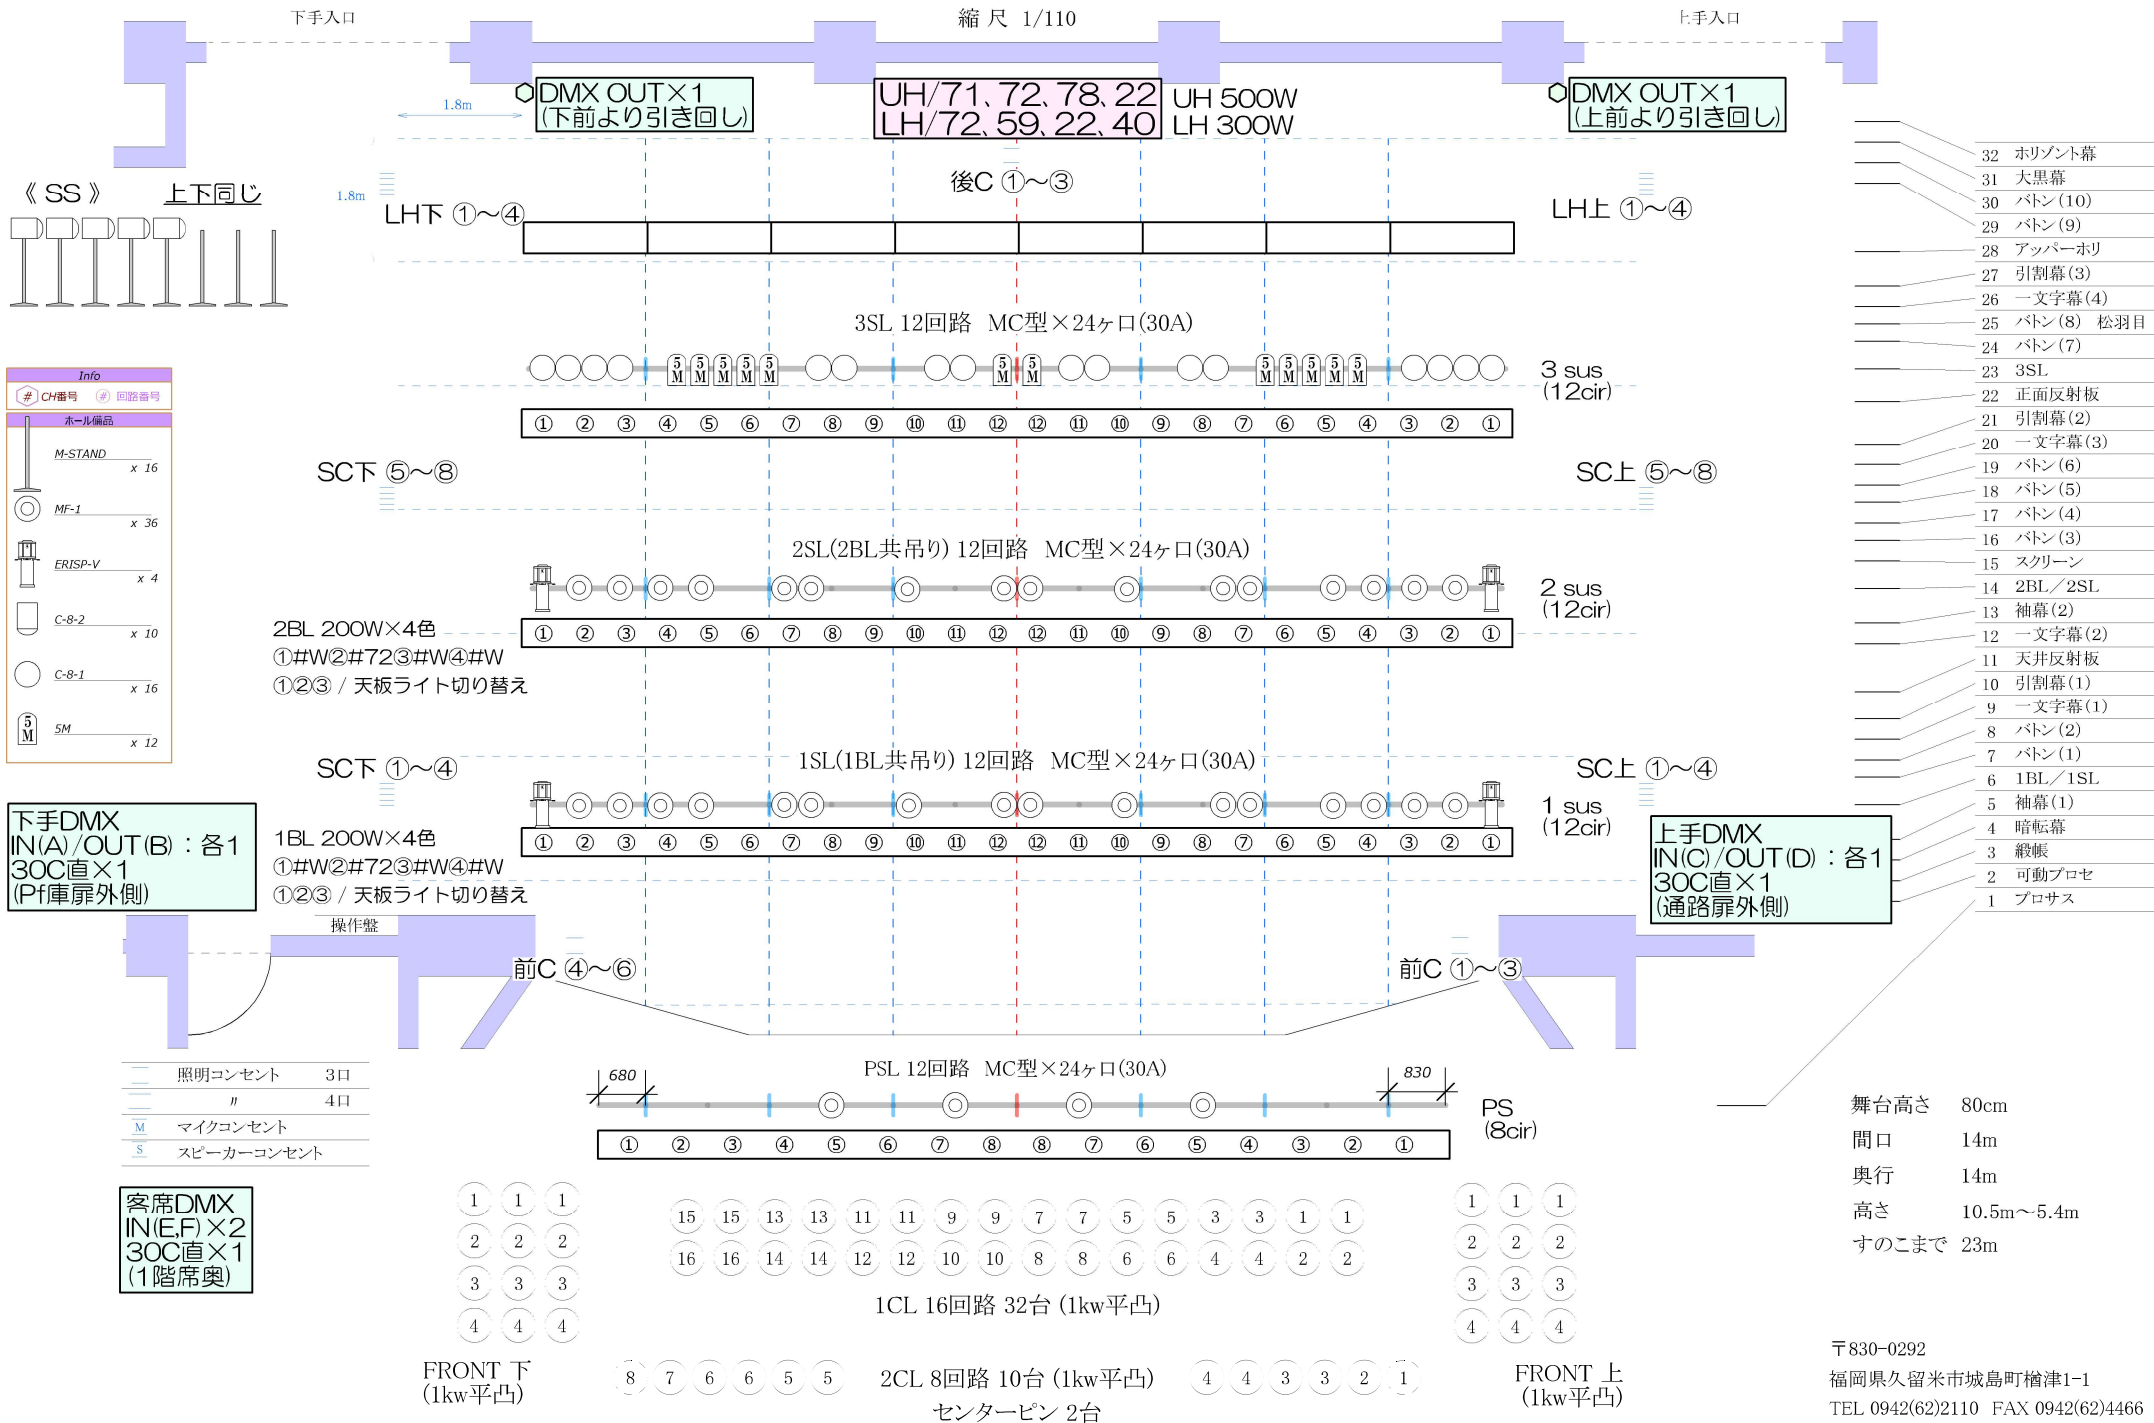


Info		
#	CH番号	回路番号
ホール備品		
M-STAND	x 16	
MF-1	x 36	
ERISP-V	x 4	
C-8-2	x 10	
C-8-1	x 16	
5M	x 12	

下手DMX IN(A)/OUT(B) : 各1
30C直×1
(Pf庫扉外側)


上手DMX IN(C)/OUT(D) : 各1
30C直×1
(通路扉外側)

照明コンセント	3口
＃	4口
M	マイクコンセント
S	スピーカーコンセント

客席DMX IN(E,F)×2
30C直×1
(1階席奥)

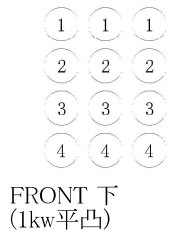

FRONT 下 (1kw平凸)

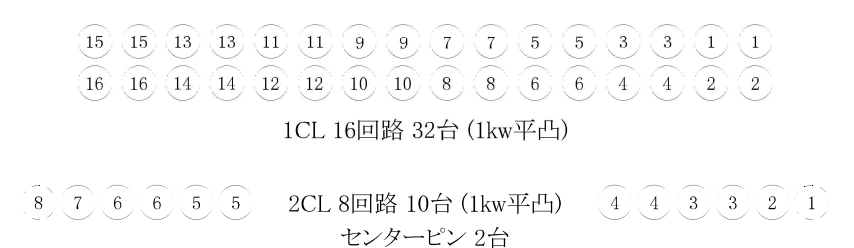


1CL 16回路 32台 (1kw平凸)

FRONT 上 (1kw平凸)

2CL 8回路 10台 (1kw平凸)

センターピン 2台

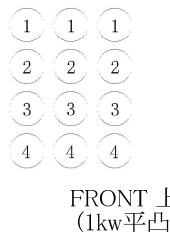

FRONT 上 (1kw平凸)

- 32 ホリゾント幕
- 31 大黒幕
- 30 バトン(10)
- 29 バトン(9)
- 28 アッパーホリ
- 27 引割幕(3)
- 26 一文字幕(4)
- 25 バトン(8) 松羽目
- 24 バトン(7)
- 23 3SL
- 22 正面反射板
- 21 引割幕(2)
- 20 一文字幕(3)
- 19 バトン(6)
- 18 バトン(5)
- 17 バトン(4)
- 16 バトン(3)
- 15 スクリーン
- 14 2BL/2SL
- 13 袖幕(2)
- 12 一文字幕(2)
- 11 天井反射板
- 10 引割幕(1)
- 9 一文字幕(1)
- 8 バトン(2)
- 7 バトン(1)
- 6 1BL/1SL
- 5 袖幕(1)
- 4 暗転幕
- 3 緞帳
- 2 可動プロセ
- 1 プロサス

舞台高さ	80cm
間口	14m
奥行	14m
高さ	10.5m~5.4m
すのこまで	23m

〒830-0292
福岡県久留米市城島町檜津1-1
TEL 0942(62)2110 FAX 0942(62)4466

DMXアドレス・ワイヤレス番号表

DMX No	負荷名称	DMX No	負荷名称	DMX No	負荷名称	DMX No	負荷名称
1	1 B中/天反 -1	41	3 S -1	81	1 CL -9	121	S C下 -1
2	中/天反 -2	42	-2	82	-1 0	122	-2
3	中/天反 -3	43	-3	83	-1 1	123	-3
4	1 B中 -4	44	-4	84	-1 2	124	-4
5	1 B上下/天反-1	45	-5	85	-1 3	125	-5
6	上下/天反-2	46	-6	86	-1 4	126	-6
7	上下/天反-3	47	-7	87	-1 5	127	-7
8	1 B上下 -4	48	-8	88	-1 6	128	-8
9	2 B中/天反 -1	49	-9	89	2 CL -1	129	後C -1
10	中/天反 -2	50	-1 0	90	-2	130	-2
11	中/天反 -3	51	-1 1	91	-3	131	-3
12	2 B中 -4	52	-1 2	92	-4	132	前C -1
13	2 B上下/天反-1	53	UH -1	93	-5	133	-2
14	上下/天反-2	54	-2	94	-6	134	-3
15	上下/天反-3	55	-3	95	-7	135	-4
16	2 B上下 -4	56	-4	96	-8	136	-5
17	1 S -1	57	-5	97	P S -1	137	-6
18	-2	58	-6	98	-2	138	客席 (DL) -1
19	-3	59	-7	99	-3	139	
20	-4	60	-8	100	-4	140	客席 (DL) -2
21	-5	61	-9	101	-5	141	
22	-6	62	-1 0	102	-6	142	客席 (DL) -3
23	-7	63	-1 1	103	-7	143	
24	-8	64	-1 2	104	-8	144	客席 (DL) -4
25	-9	65	L H上 -1	105	F R上 -1	145	
26	-1 0	66	-2	106	-2	146	客席 (DL) -5
27	-1 1	67	-3	107	-3	147	
28	-1 2	68	-4	108	-4	148	客席 (DL) -6
29	2 S -1	69	L H下 -1	109	F R下 -1	149	
30	-2	70	-2	110	-2	150	客席 (DL) -7
31	-3	71	-3	111	-3	151	
32	-4	72	-4	112	-4	152	
33	-5	73	1 CL -1	113	S C上 -1	153	
34	-6	74	-2	114	-2	154	客席 (BK中)
35	-7	75	-3	115	-3	155	
36	-8	76	-4	116	-4	156	客席 (BK上)
37	-9	77	-5	117	-5	157	
38	-1 0	78	-6	118	-6	158	親子室
39	-1 1	79	-7	119	-7	159	
40	-1 2	80	-8	120	-8	160	客席 (BK下)
						161	

は天井反射板設置時、BLと反射板DLの切り替え回路。

2023. 04. 18更新

(株) 西日本企画サービス