


田主丸複合文化施設「そよ風ホール」

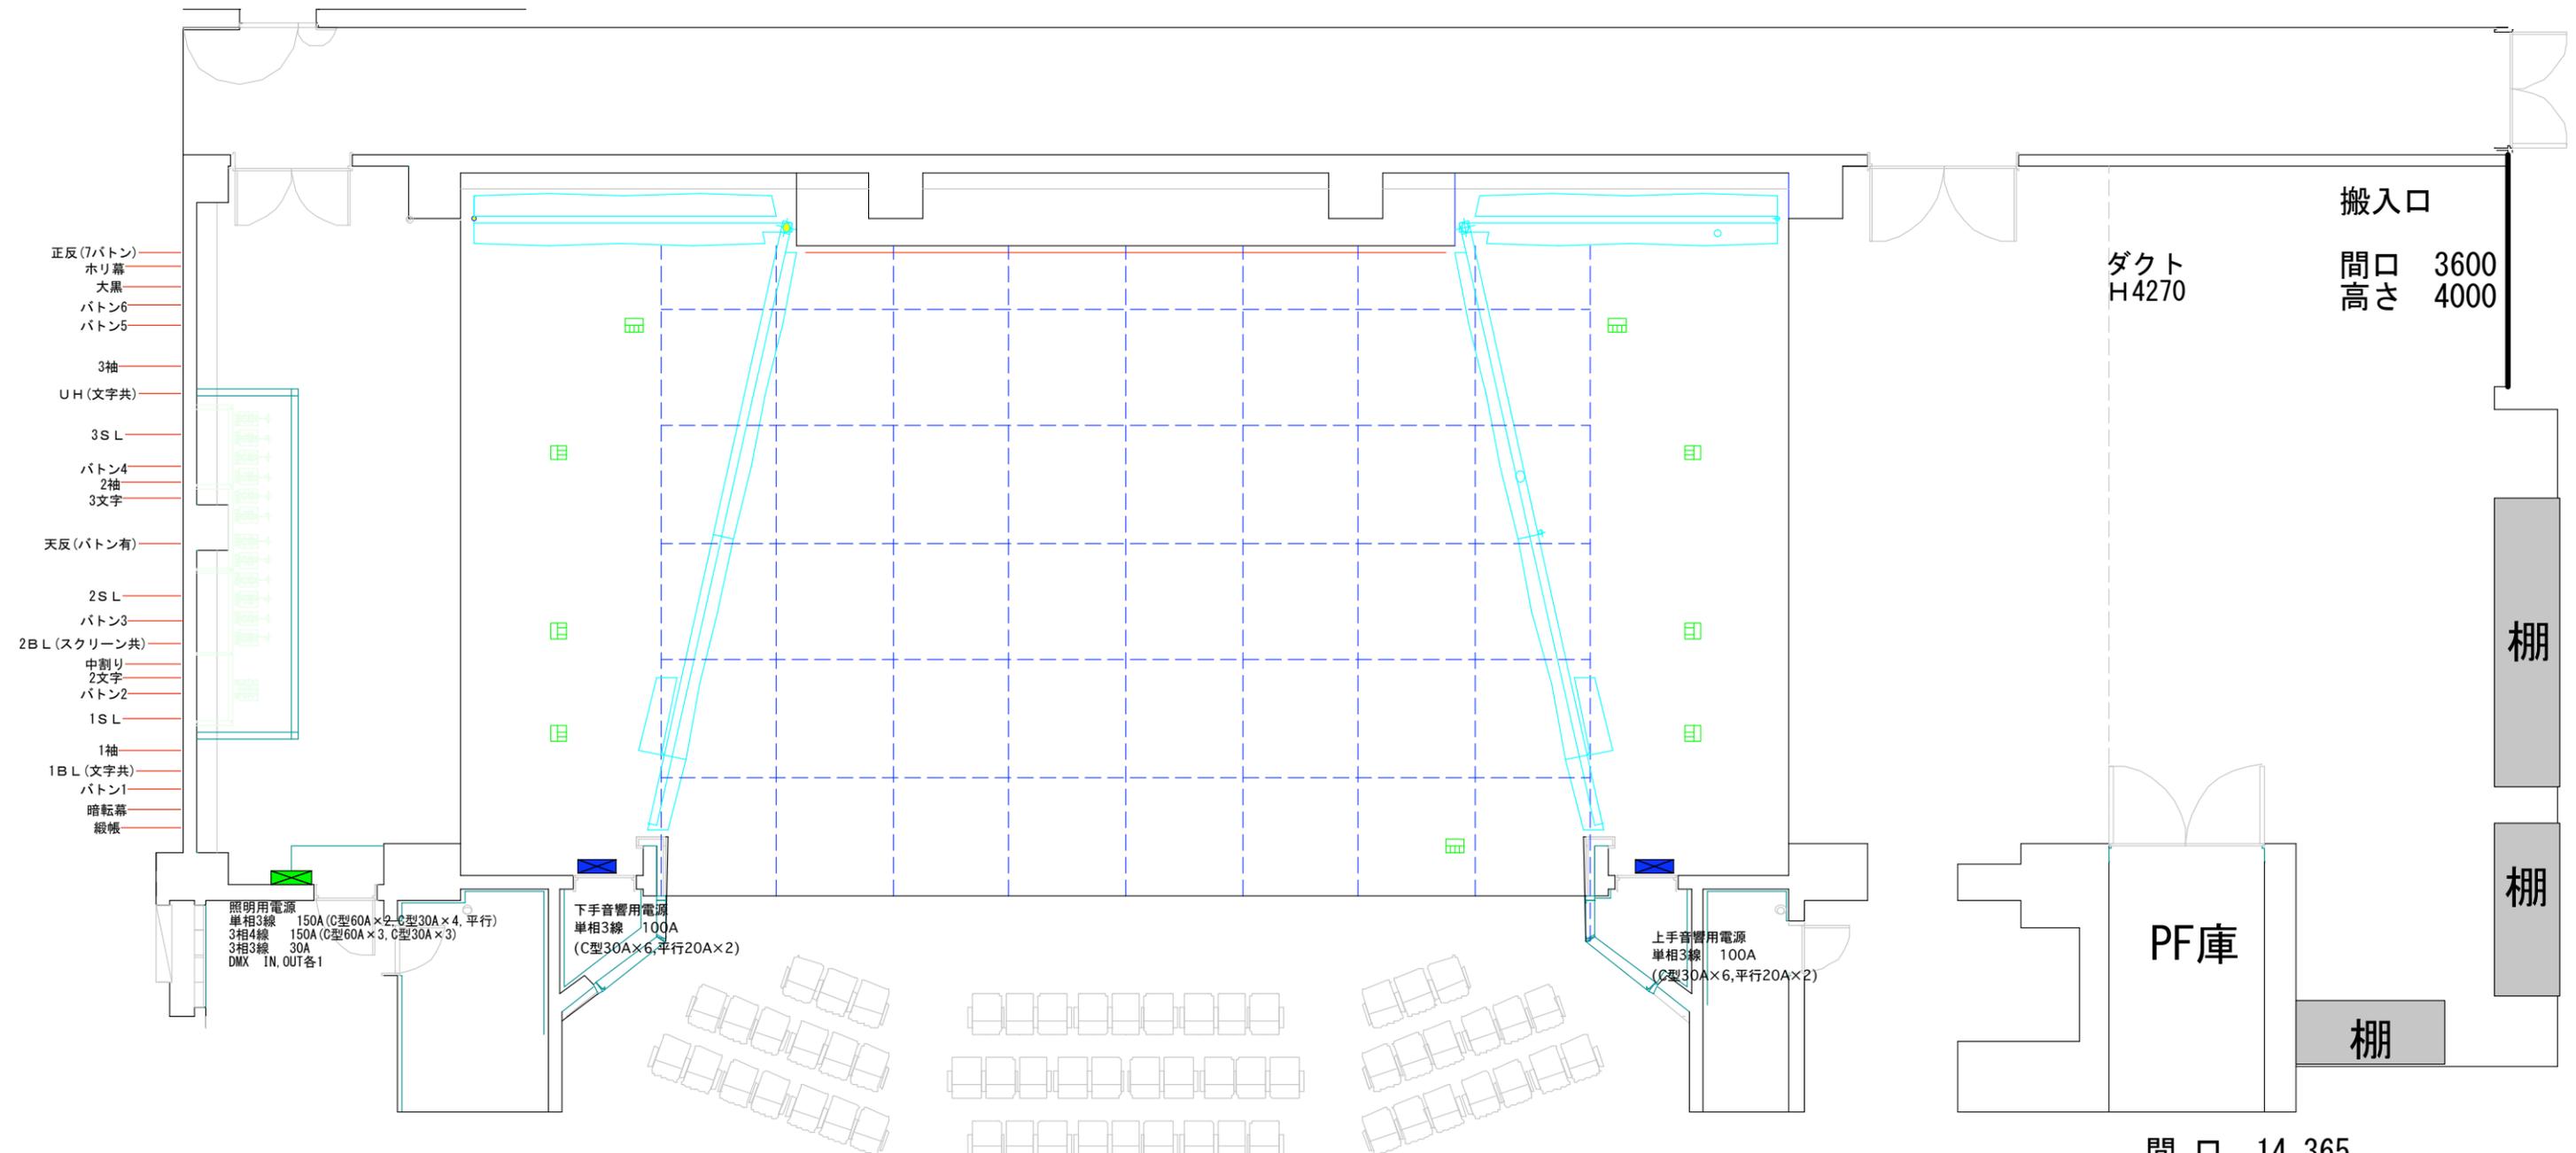

- 正反(7ボタン)
- ホリ幕
- 大黒
- ボタン6
- ボタン5
- 3袖
- UH(文字共)
- 3SL
- ボタン4
- 2袖
- 3文字
- 天反(ボタン有)
- 2SL
- ボタン3
- 2BL(スクリーン共)
- 中割り
- 2文字
- ボタン2
- 1SL
- 1袖
- 1BL(文字共)
- ボタン1
- 暗転幕
- 綴帳

照明用電源
 単相3線 150A (C型60A×2, C型30A×4, 平行)
 3相4線 150A (C型60A×3, C型30A×3)
 3相3線 30A
 DMX IN, OUT各1

下手音響用電源
 単相3線 100A
 (C型30A×6, 平行20A×2)

上手音響用電源
 単相3線 100A
 (C型30A×6, 平行20A×2)

客席の前3列移動可能

搬入口
 間口 3600
 高さ 4000

PF庫

間口 14,365
 奥行 10,100
 高さ 9,350
 スノコH 21,335
 座席数 495席
 +3席車椅子用
 定員数 500席
 残響時間 反響板時 1.7秒
 残響時間 舞台幕時 1.2秒
 NC値 NC-20
 1/100 (A3)

Ver. 2.0