

1φ3w 100A

- ホリゾント幕
- 大黒幕
- 9パト
- UHL  
(一文字幕⑤共)
- 袖幕③
- 8パト
- 4Sus
- 7パト
- 引割幕②
- 6パト
- 一文字幕④
- 5パト
- 3Sus
- 3BL
- 袖幕②
- 4パト
- 3パト
- 一文字幕③
- 正面反射板
- 2Sus
- 2BL (電動)  
(スクリーン一体型)
- 引割幕①
- 2パト
- 一文字幕②
- 天上反射板
- 1Sus
- 1BL  
(一文字幕①共)
- 袖幕①
- 暗転幕
- 絞り緞帳
- 緞帳
- 1パト


網元

舞台機構操作盤

- ... 約1.8m (1間) 間隔
- ... フロアーコンセント
- ... エレベーターマイク

前迫舞台 (電動昇降式)  
 縦: 3,700mm (最長)  
 横: 11,400mm (最長)

間口 14,000mm  
 奥行 14,000mm (ホリゾント幕まで)  
 高さ 7,500mm (スノコまで18,000mm)

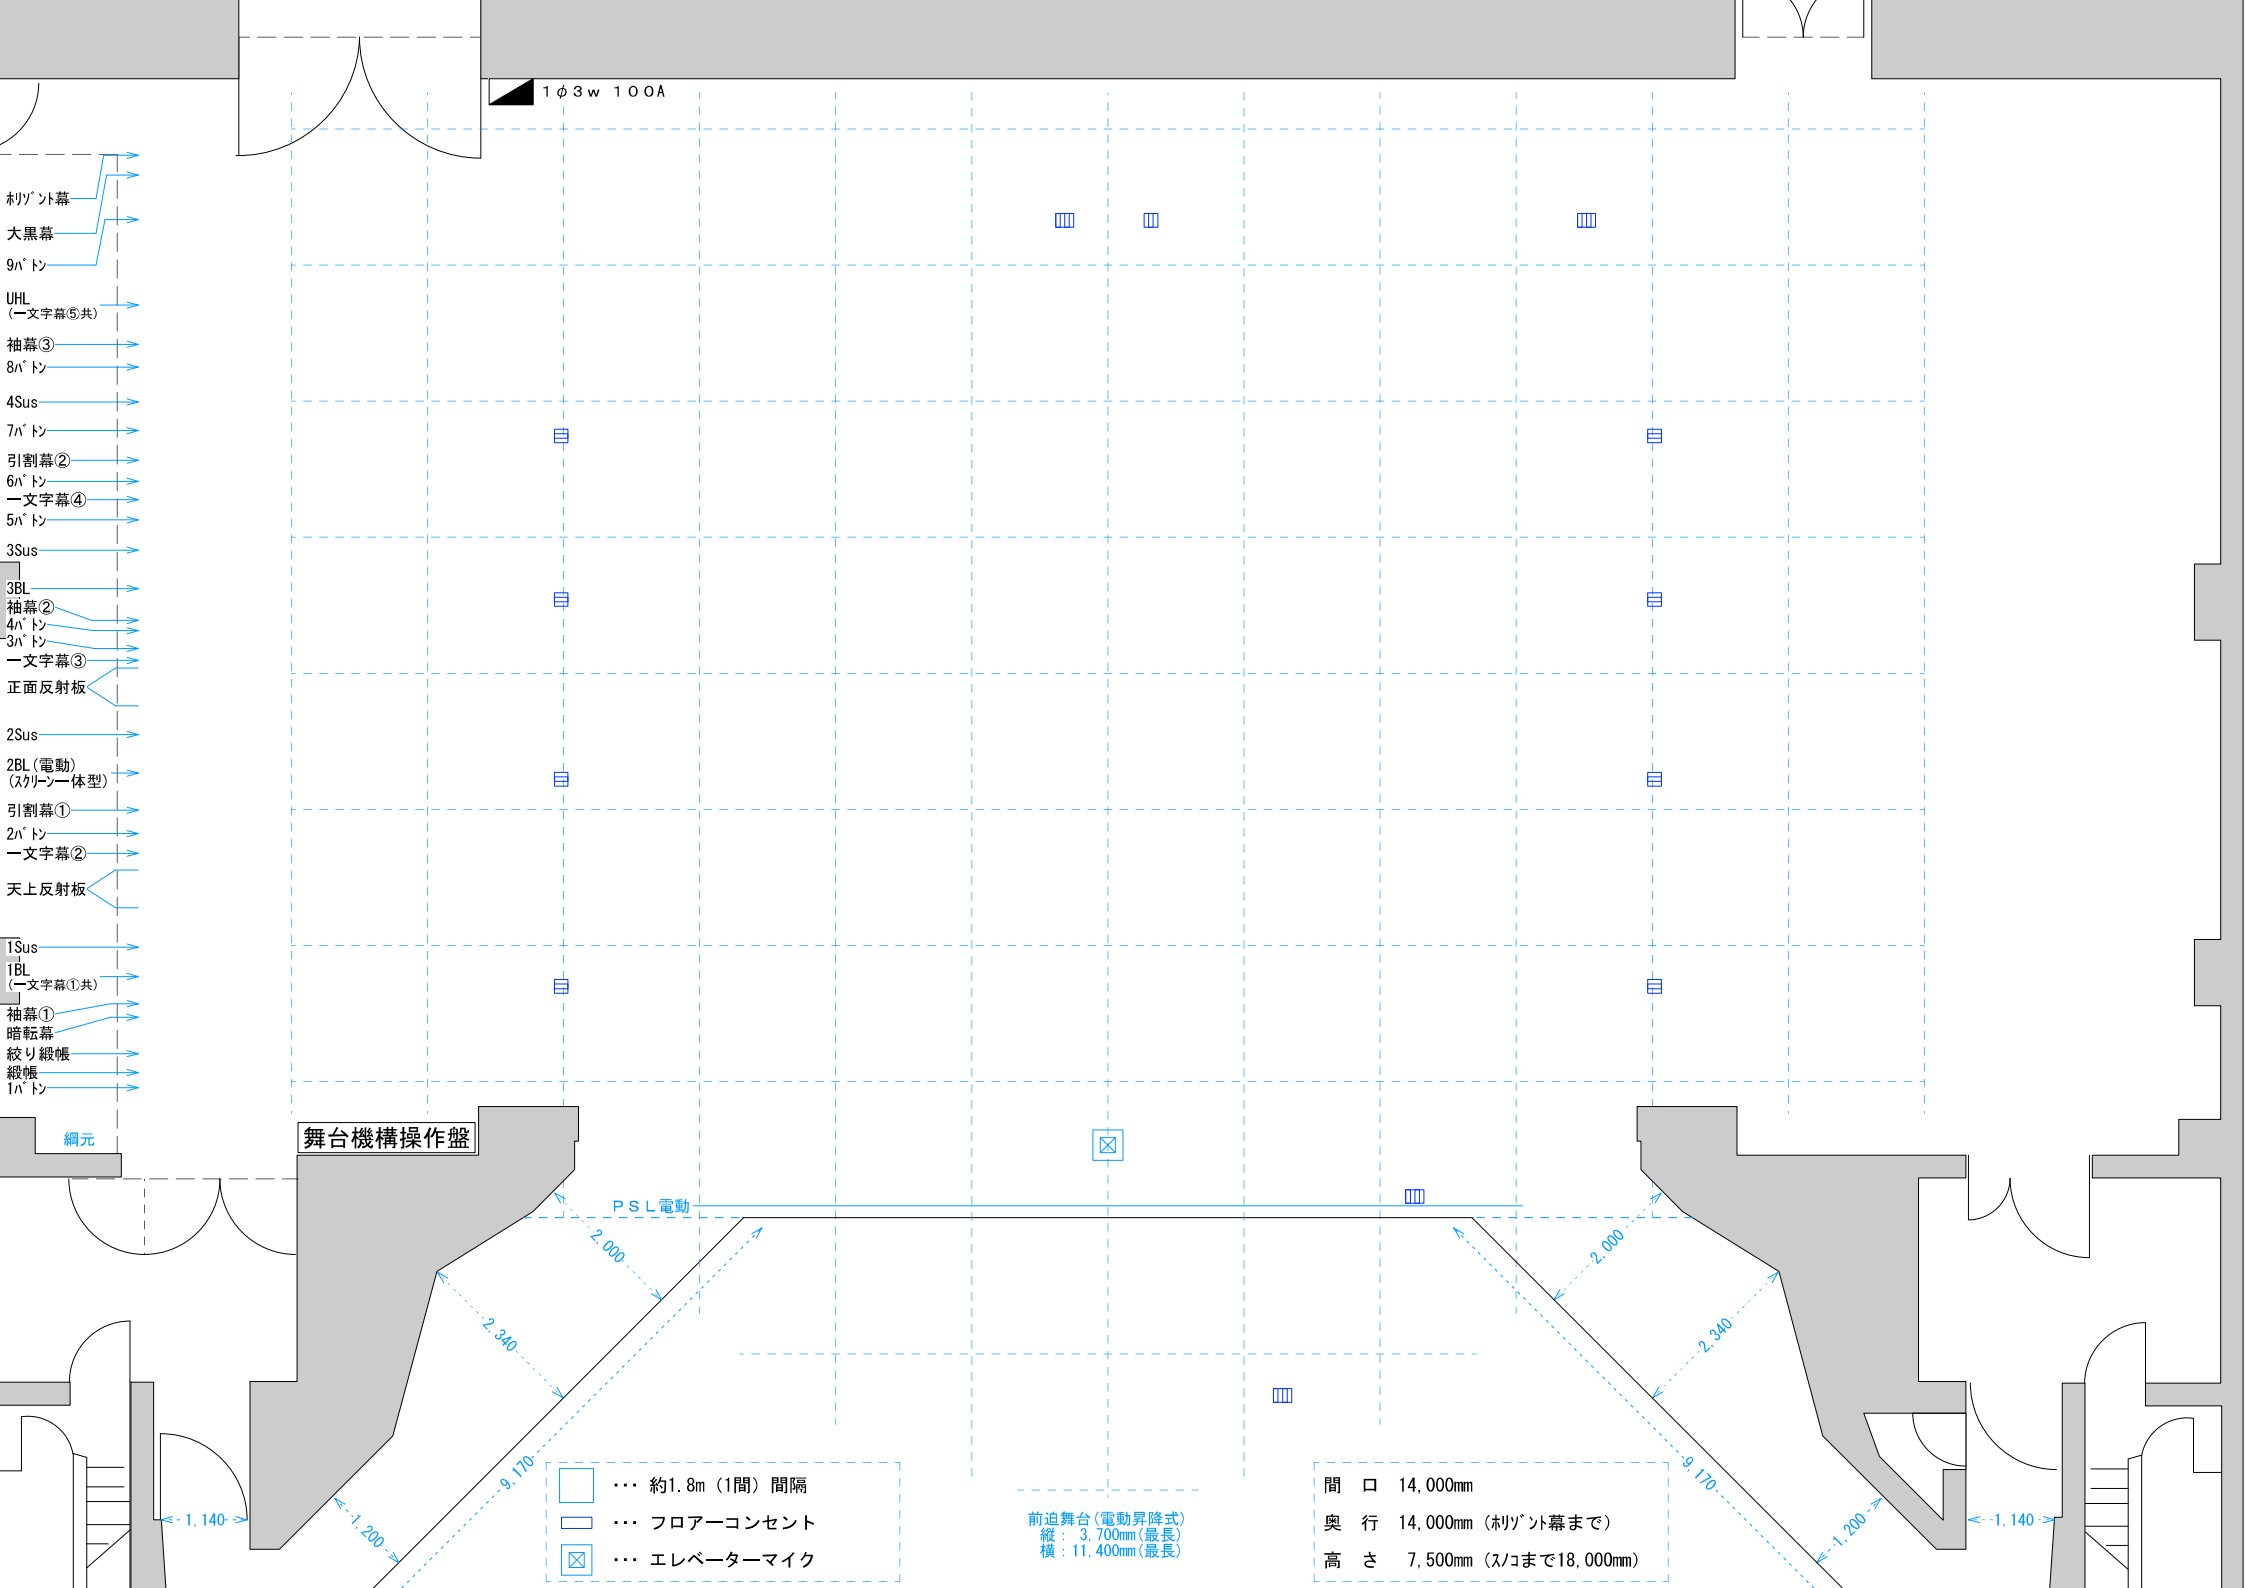

1φ3w 100A

- ホリゾント幕
- 大黒幕
- 9パト
- UHL  
(一文字幕⑤共)
- 袖幕③
- 8パト
- 4Sus
- 7パト
- 引割幕②
- 6パト
- 一文字幕④
- 5パト
- 3Sus
- 3BL
- 袖幕②
- 4パト
- 3パト
- 一文字幕③
- 正面反射板
- 2Sus
- 2BL (電動)  
(スクリーン一体型)
- 引割幕①
- 2パト
- 一文字幕②
- 天上反射板
- 1Sus
- 1BL  
(一文字幕①共)
- 袖幕①
- 暗転幕
- 絞り緞帳
- 1パト

網元

舞台機構操作盤

- ... 約1.8m (1間) 間隔
- ... フロアーコンセント
- ... エレベーターマイク

前迫舞台 (電動昇降式)  
 縦: 3,700mm (最長)  
 横: 11,400mm (最長)

間口 14,000mm  
 奥行 14,000mm (ホリゾント幕まで)  
 高さ 7,500mm (スノコまで18,000mm)

