


小郡市生涯学習センター 七夕ホール 照明設備

- ホリゾン幕
- バック幕
- 映写スクリーン (巻上式)
- アッパーホリゾンライト
- 美術パトン
- 袖幕2
- 第2サスペンションライト
- 袖幕1
- 第1サスペンションライト
- 引割幕 (緞帳)
- 美術パトン
- ※ALL電動式

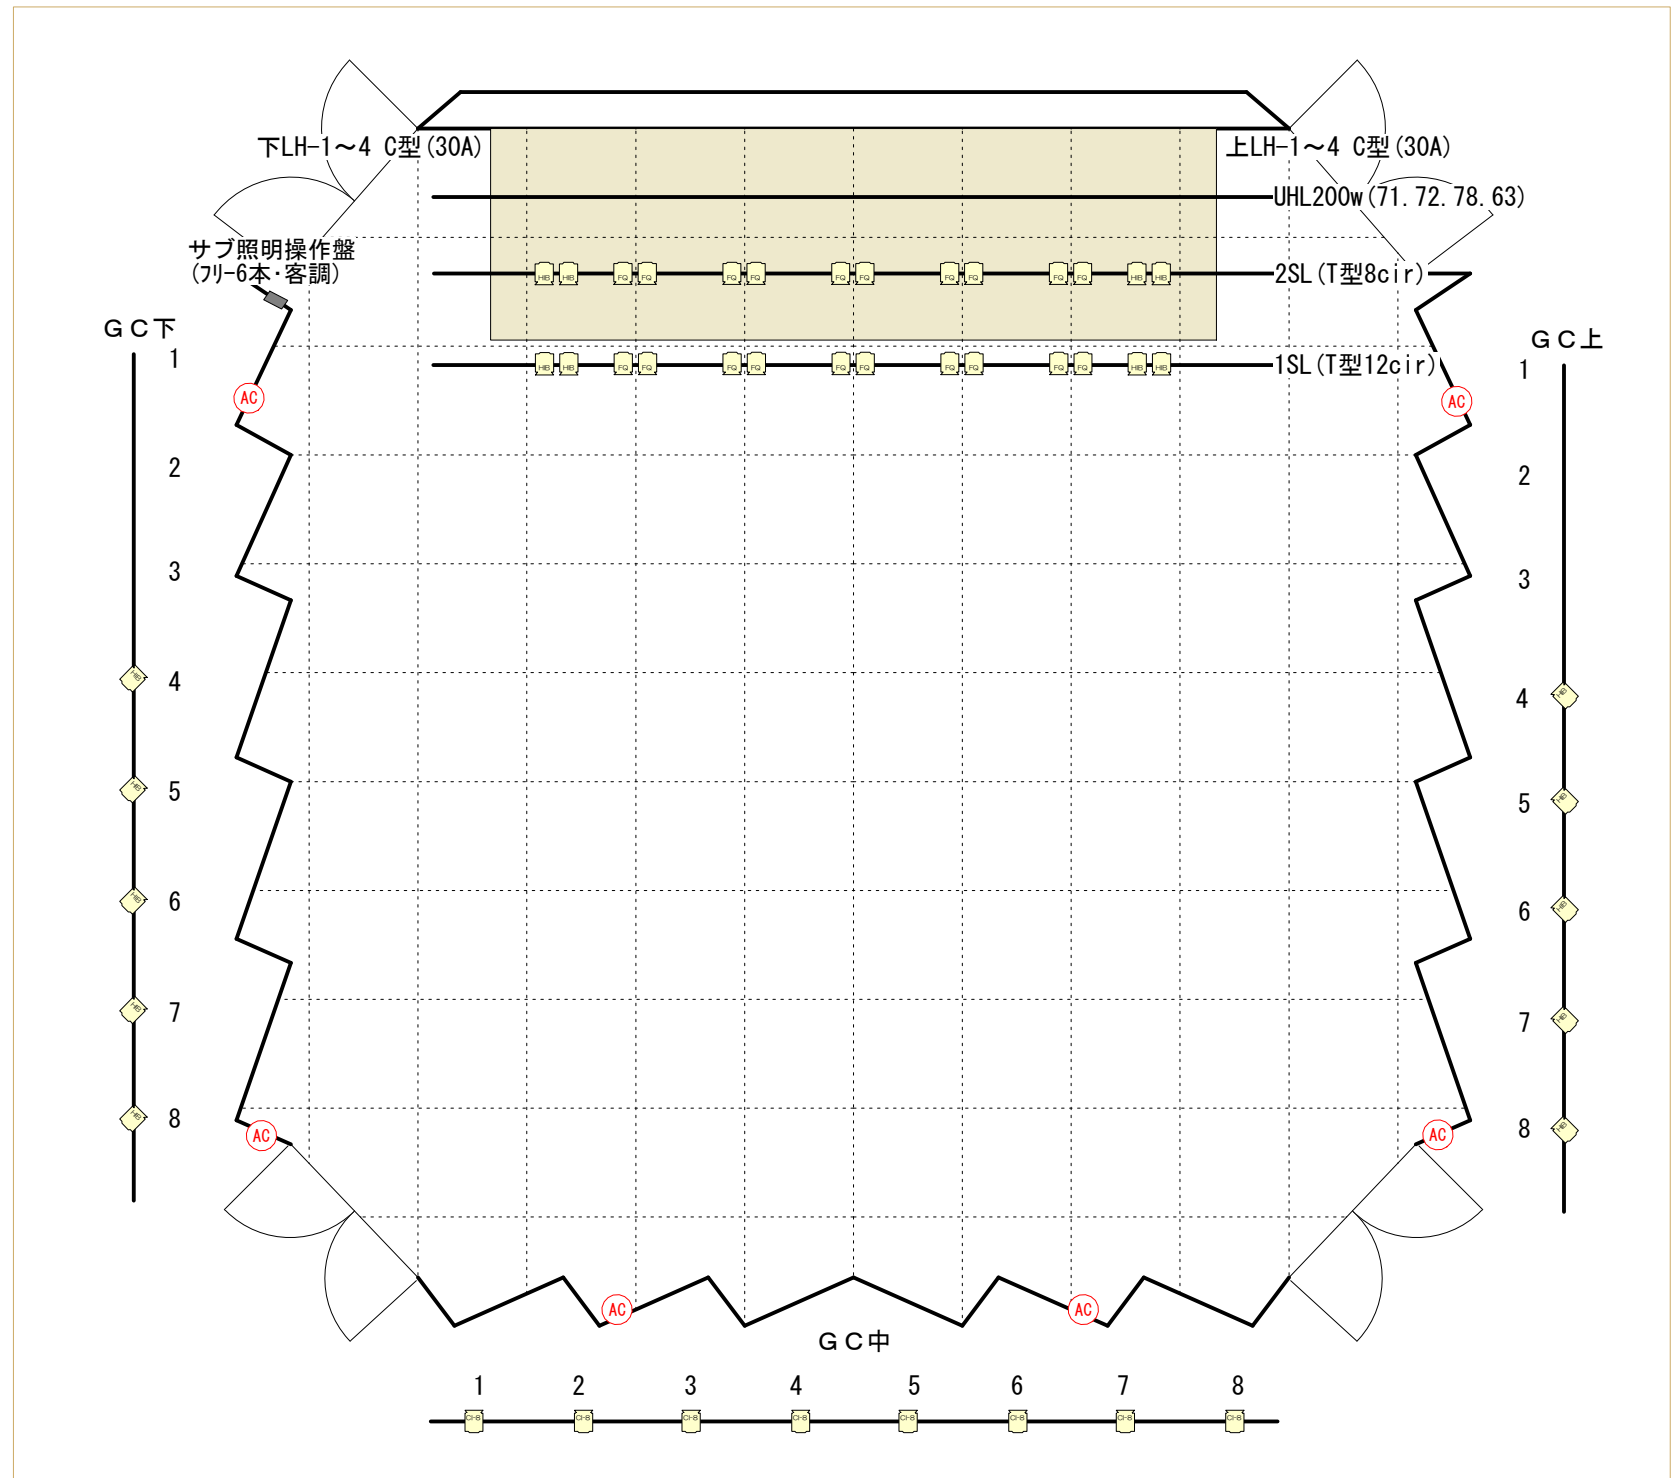

メイン調光卓 (舞台正面2階調整室)

- 丸茂
- プリセットフェーダー 36本3段
- サブマスター 20本50ページ
- クロスフェーダー A/B1組
- フリーフェーダー 6本
- メモリー 999シーン